


SITUATIETEKENING

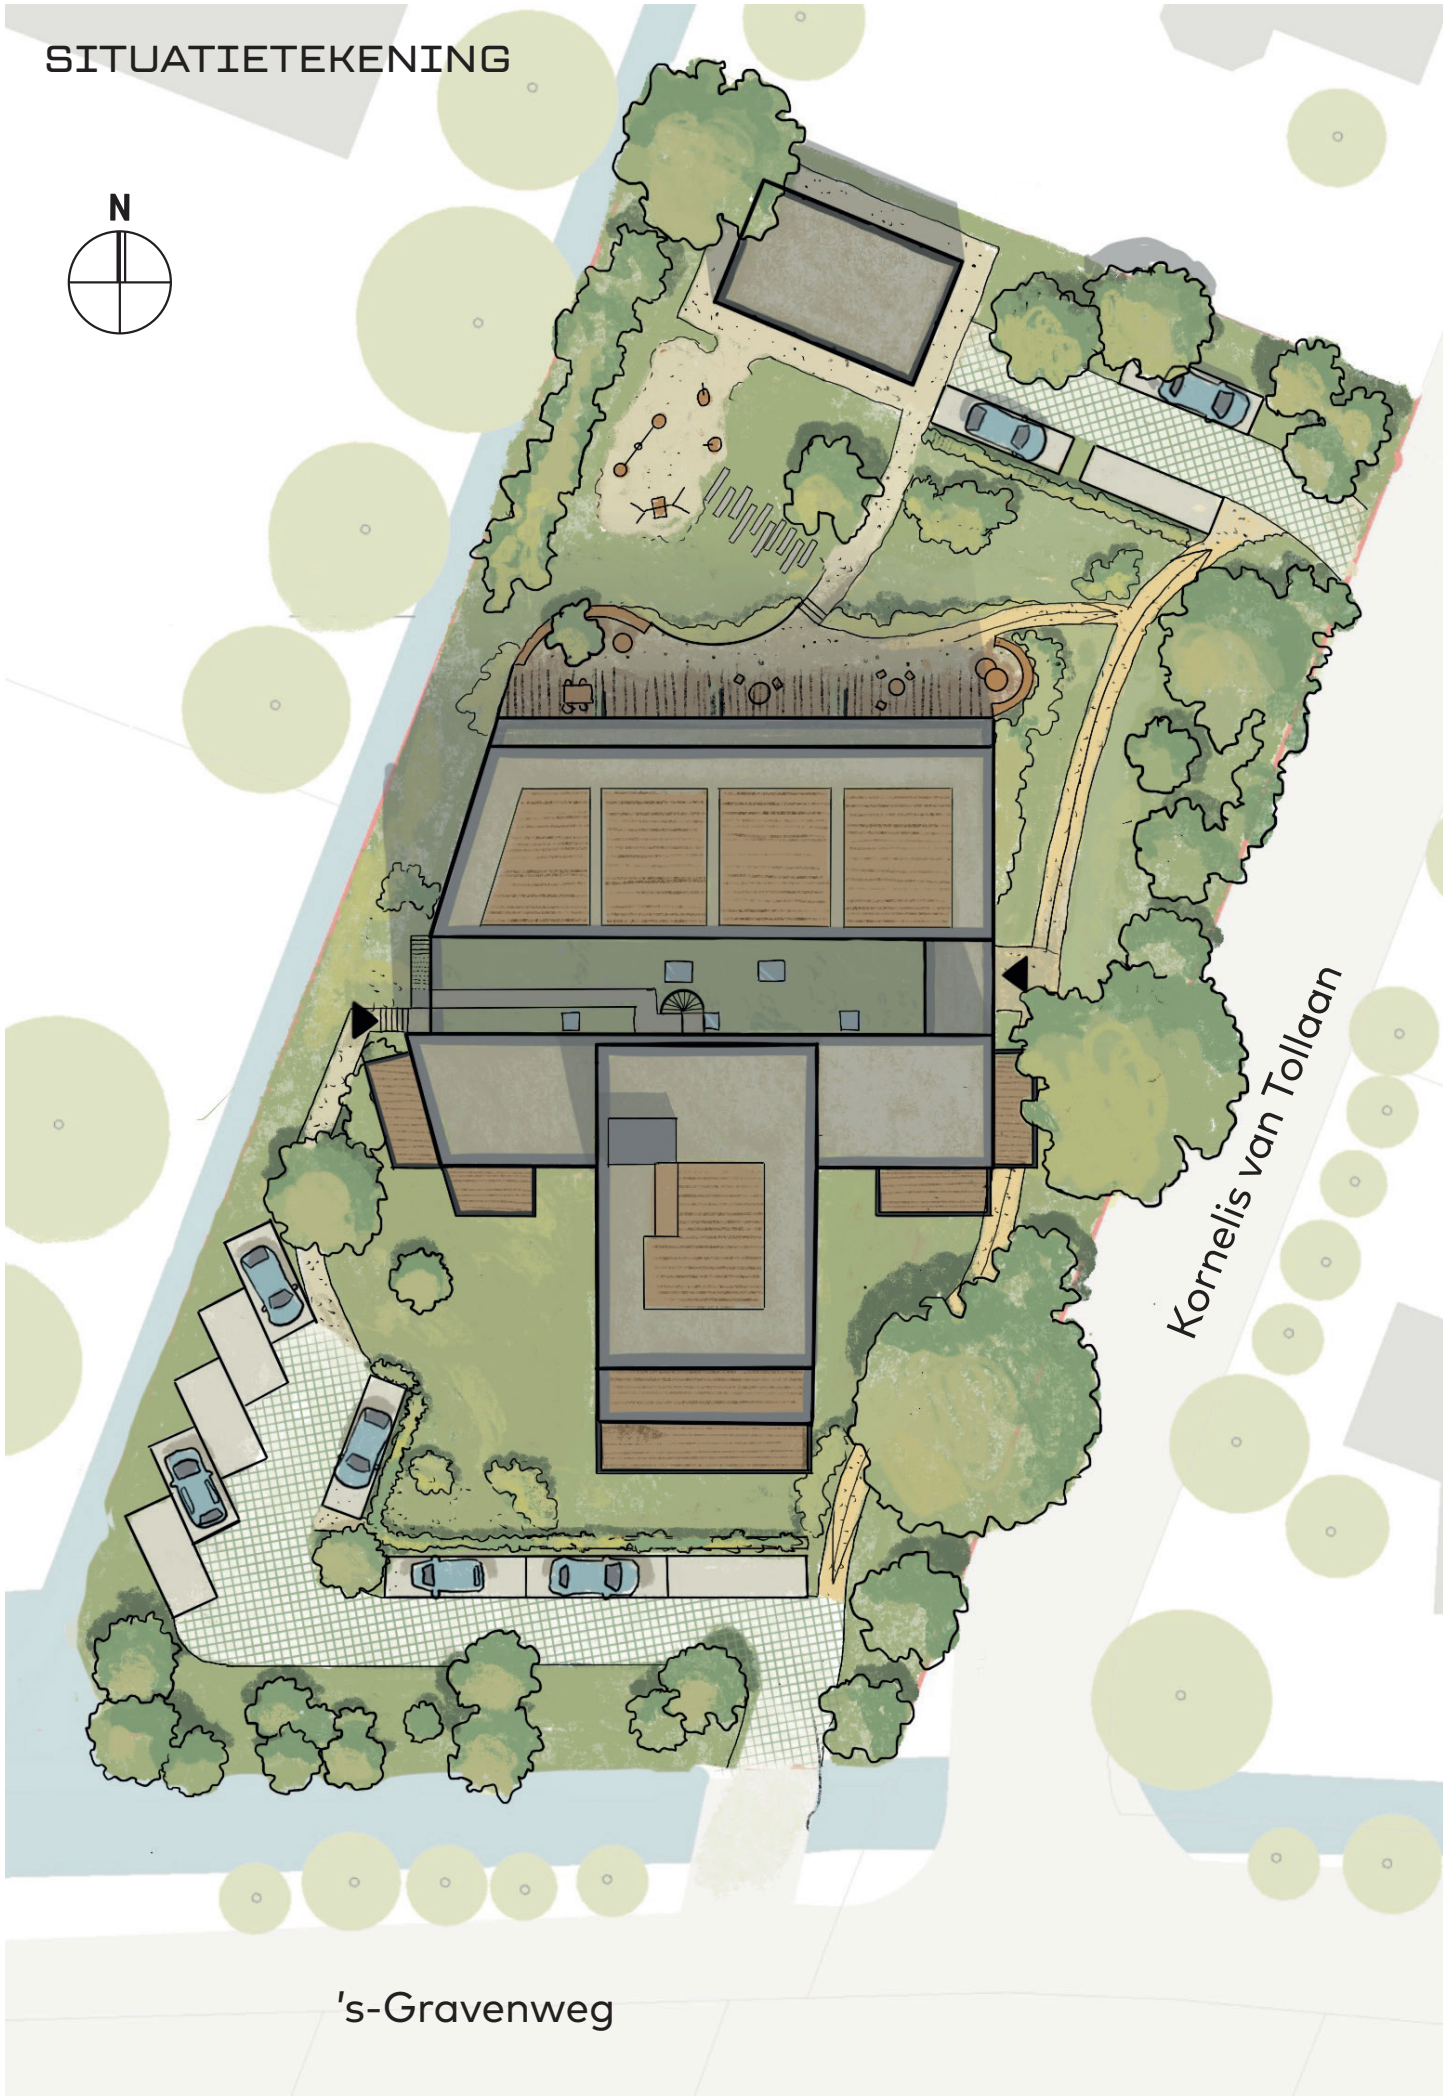

Kornelis van Tollaan

's-Gravenweg