

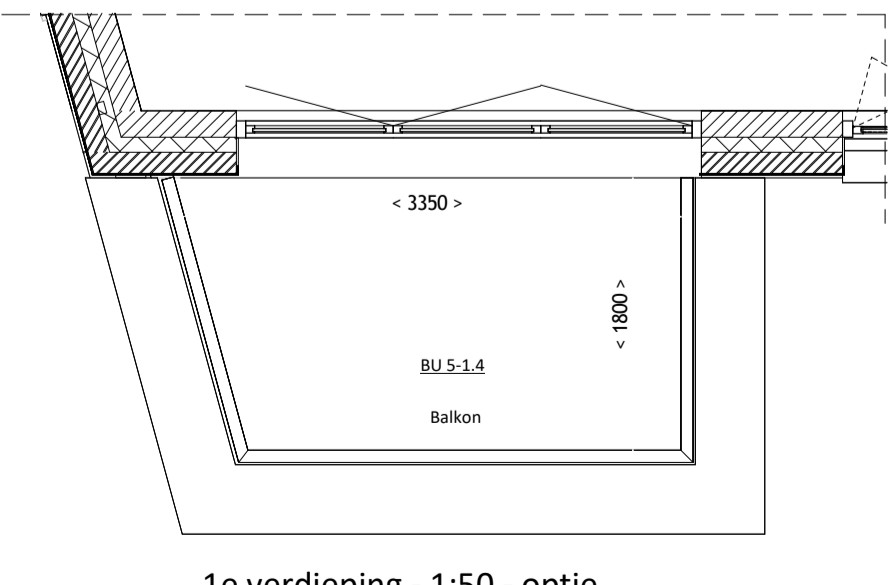
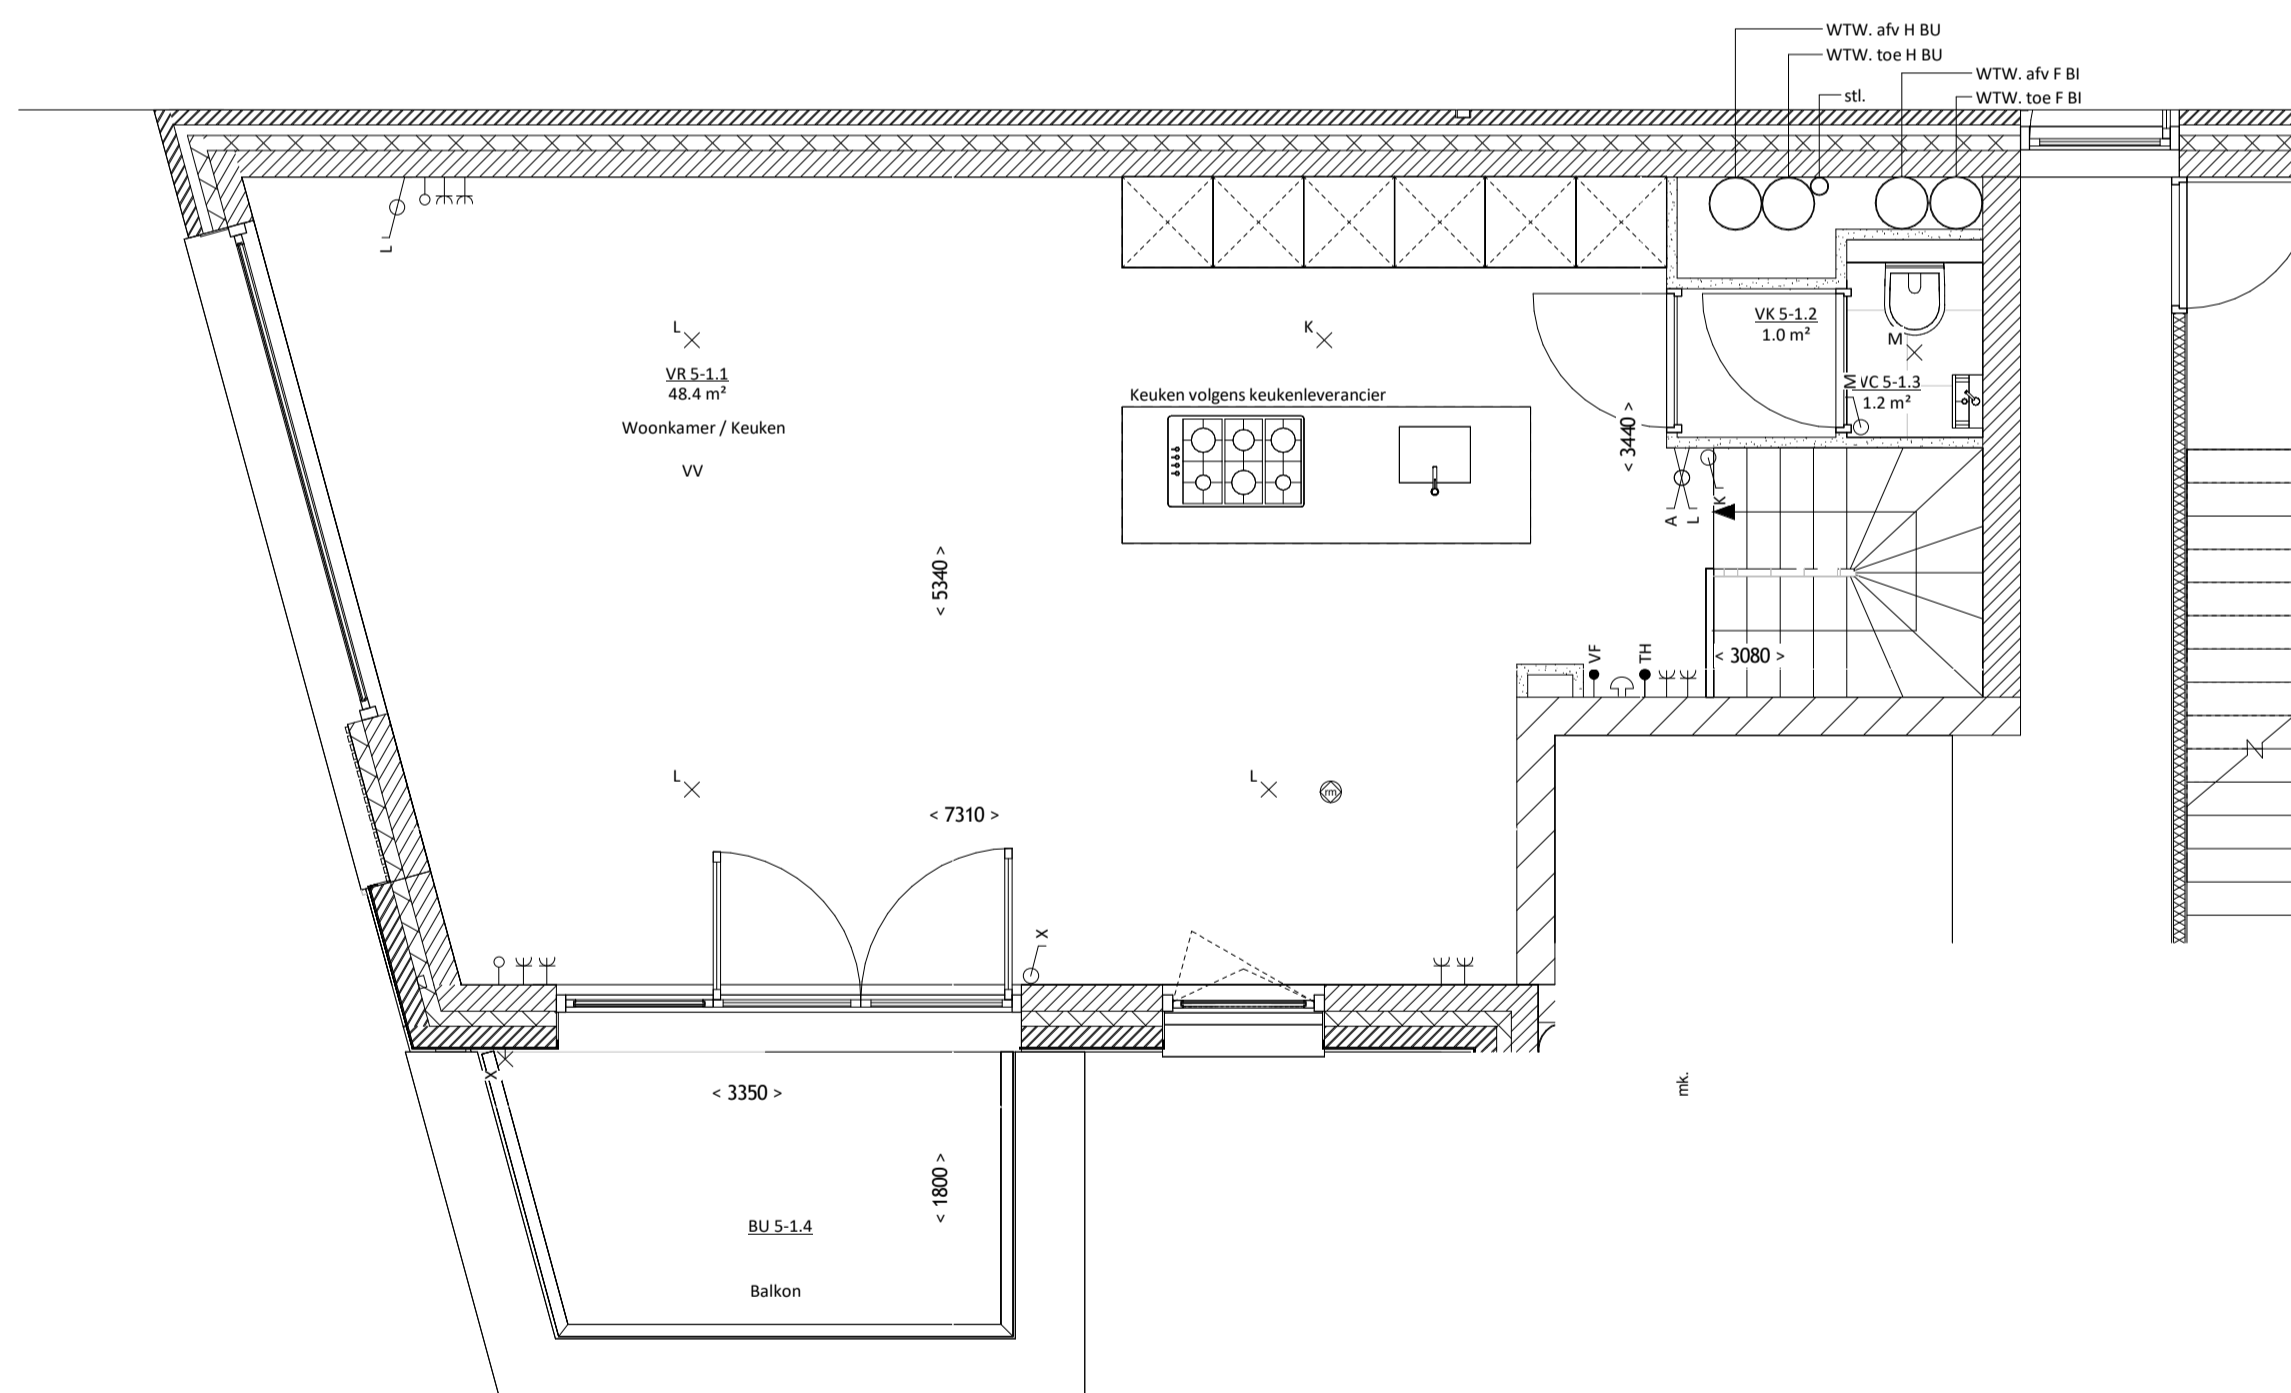
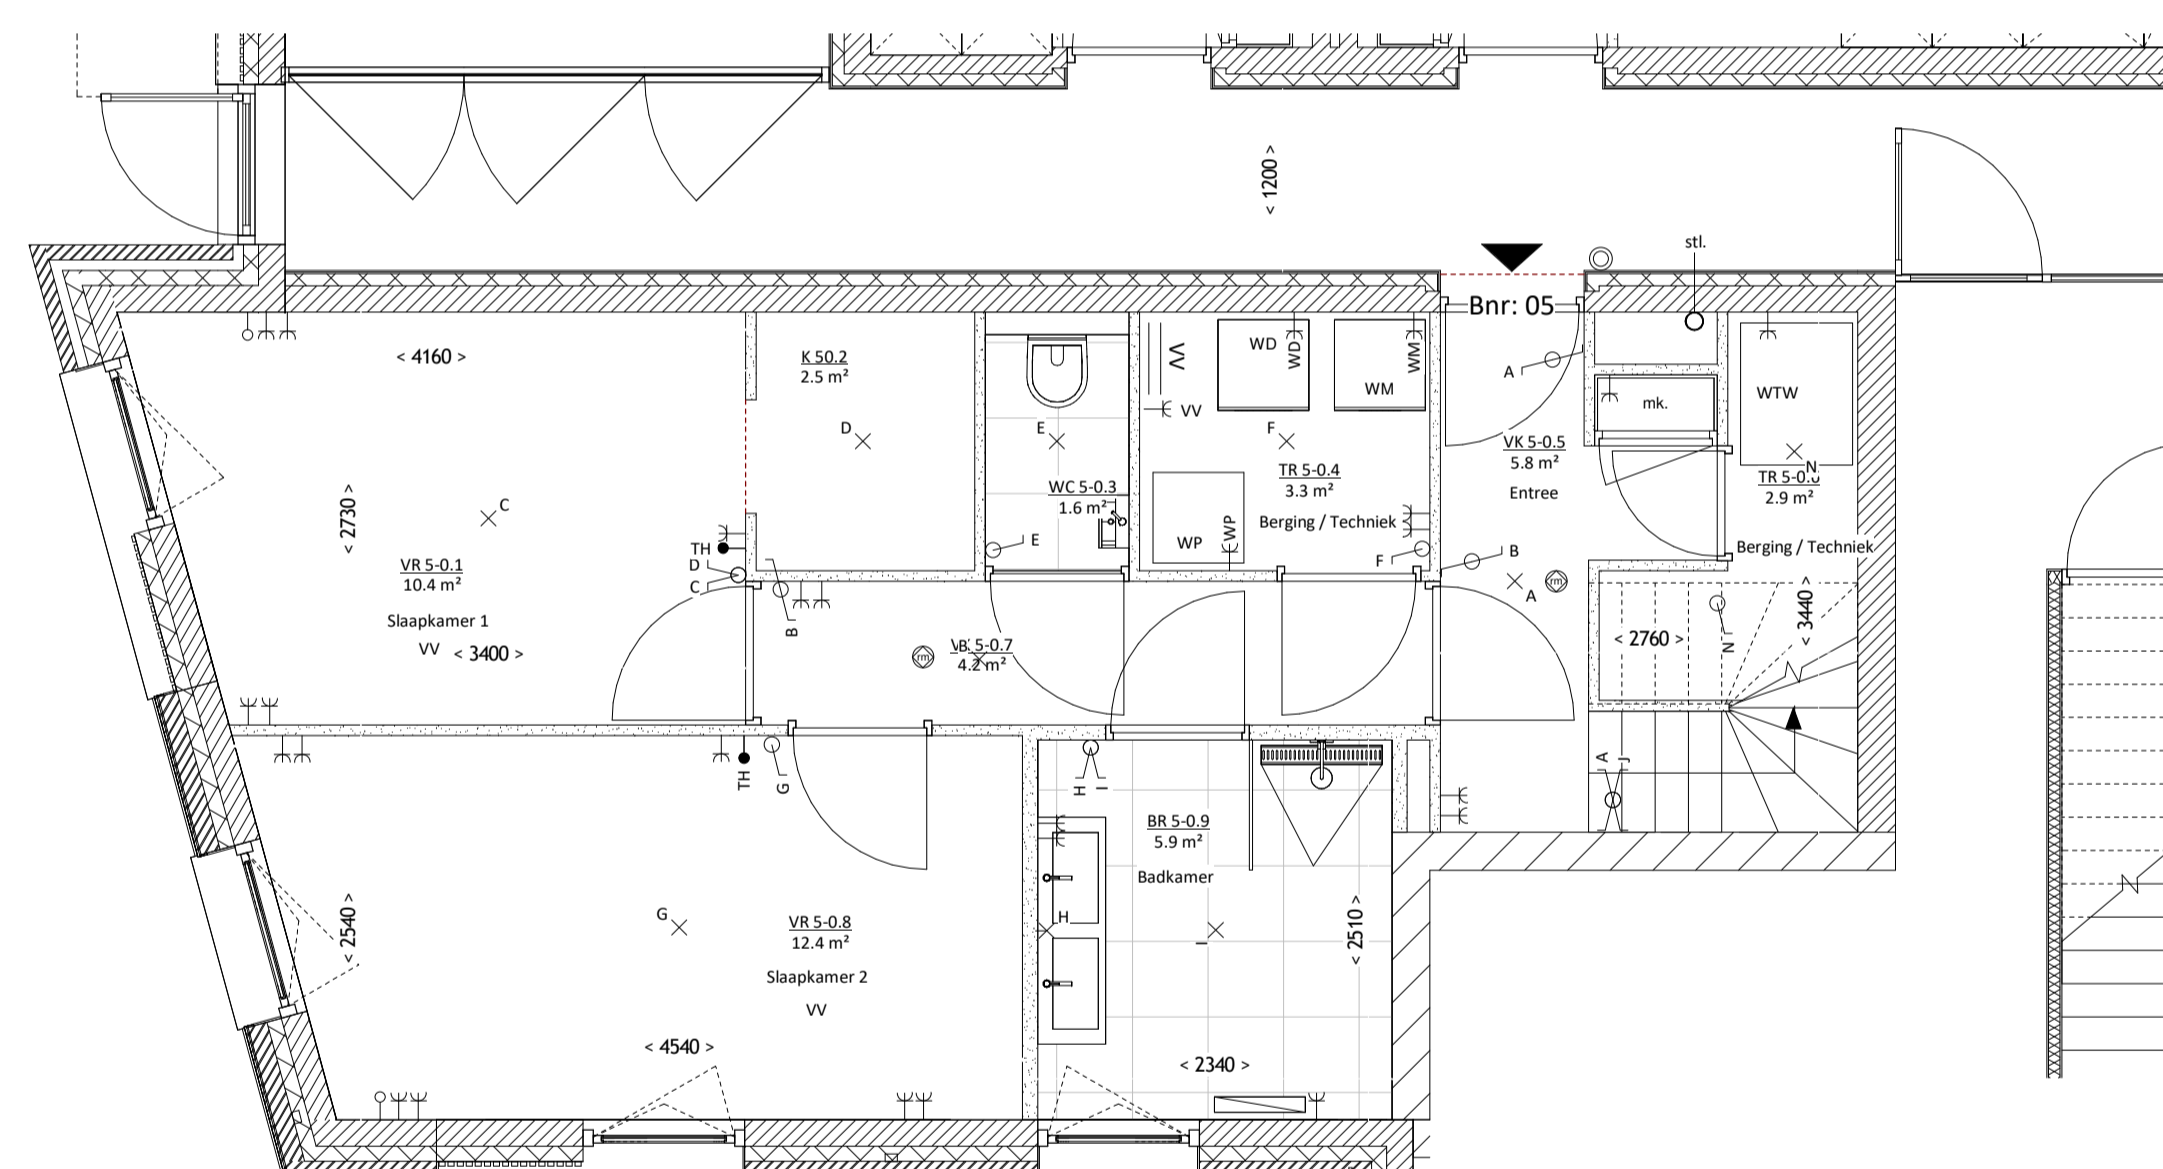
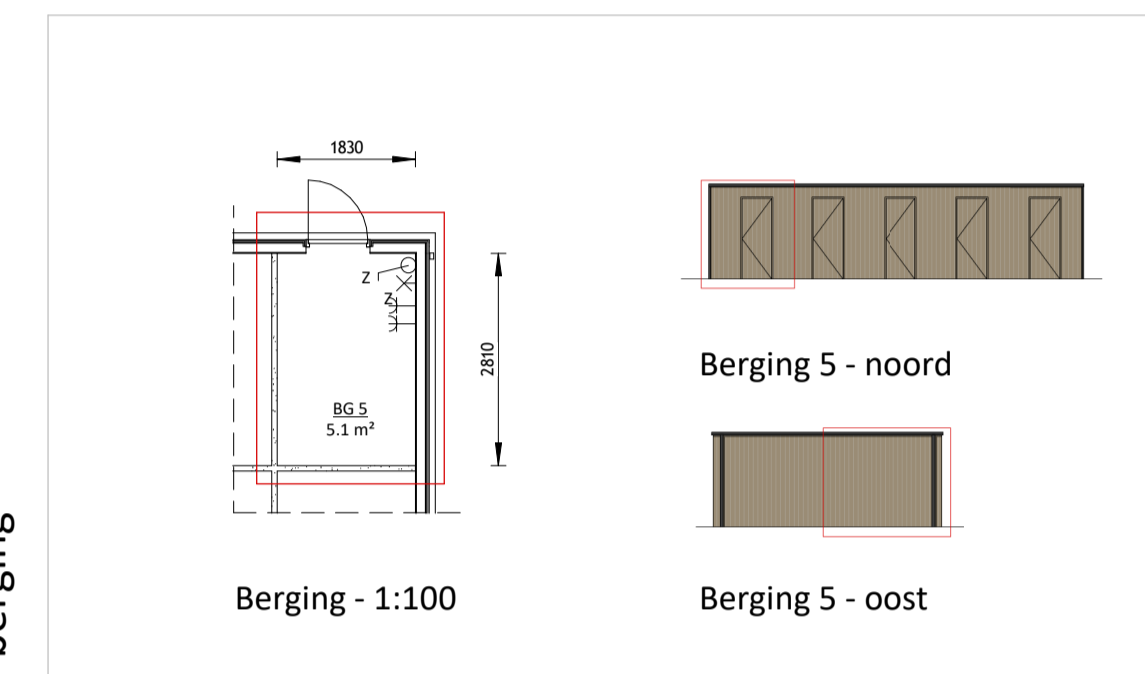
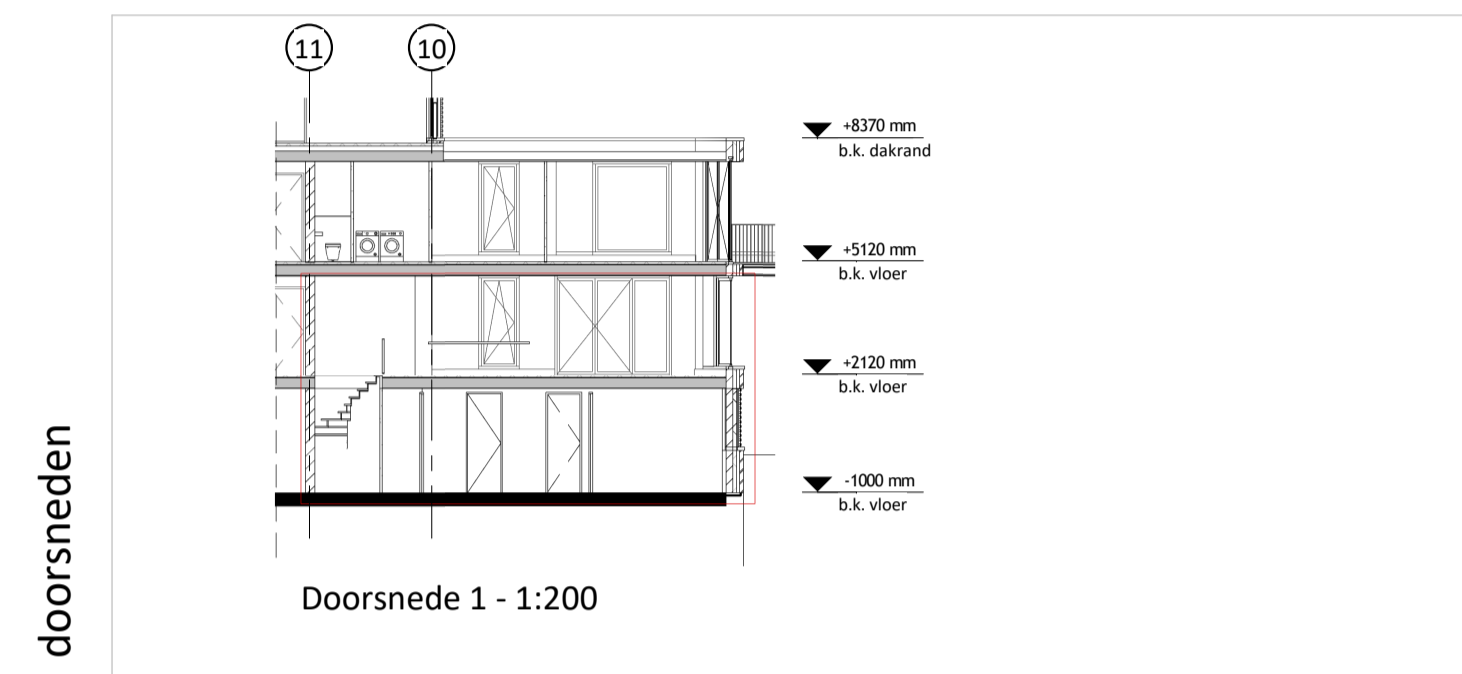


VERKOOPTEKENINGEN - WONING BNR. 05

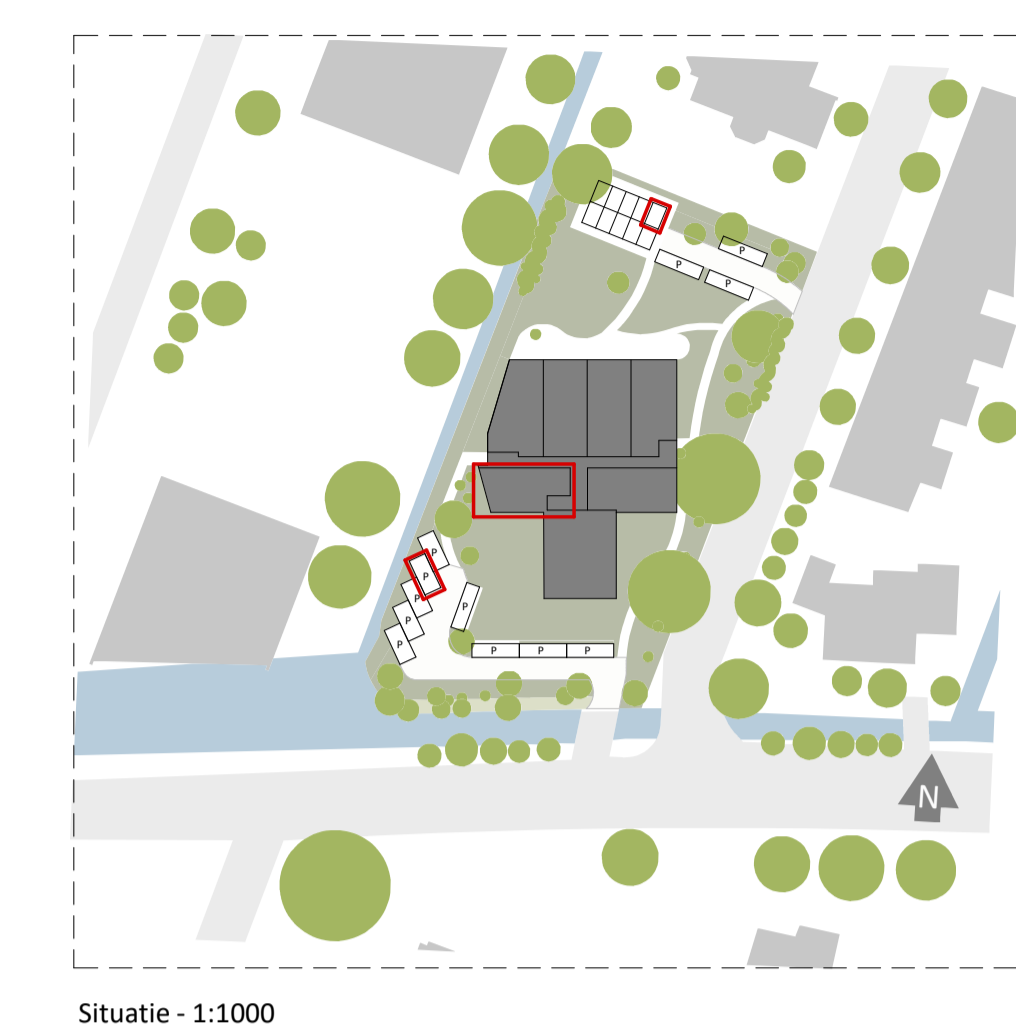

- INSTALLATIES - ALGEMEEN:**
- KK koelkast inclusief aansluitingen
 - WM wasmachine inclusief aansluitingen
 - VW vaatwasser inclusief aansluitingen
 - WD wasdroger inclusief aansluitingen
 - MK meterkast
 - VV vloerverwarming
 - WP warmtepomp inclusief boiler
- W - INSTALLATIE:**
- douche inclusief aansluitingen water en riolering
 - wastafel inclusief aansluitingen water en riolering
 - fontein inclusief aansluitingen water en riolering
 - toilet inclusief aansluitingen water en riolering
 - badkamer radiator
- E-INSTALLATIES:**
- lichtpunt - plafond
 - lichtpunt - wand
 - wandcontactdoos - enkel
 - wandcontactdoos - dubbel
 - aansluiting kookplaat (Perlux)
 - rookmelder (conform NEN 2555)
 - schakelaar - enkel
 - schakelaar - serie
 - schakelaar - kruis
 - schakelaar - wissel
 - schakelaar - ventilatie
 - schakelaar - zonwering
 - CAI aansluitpunt - centrale antenne
 - ED aansluitpunt - elektrische deuropening
 - VF aansluitpunt - videfoon
 - T aansluitpunt - telefoon
 - TH aansluitpunt - thermostaat
 - aansluitpunt - onbedraad
 - aansluitpunt - data - enkel
 - aansluitpunt - data - dubbel
 - beltransformator
 - belzoemer
 - mechanische afvoer, pos. indicatif
 - mechanische invoer, pos. indicatif
 - VV verdelers vloerverwarming

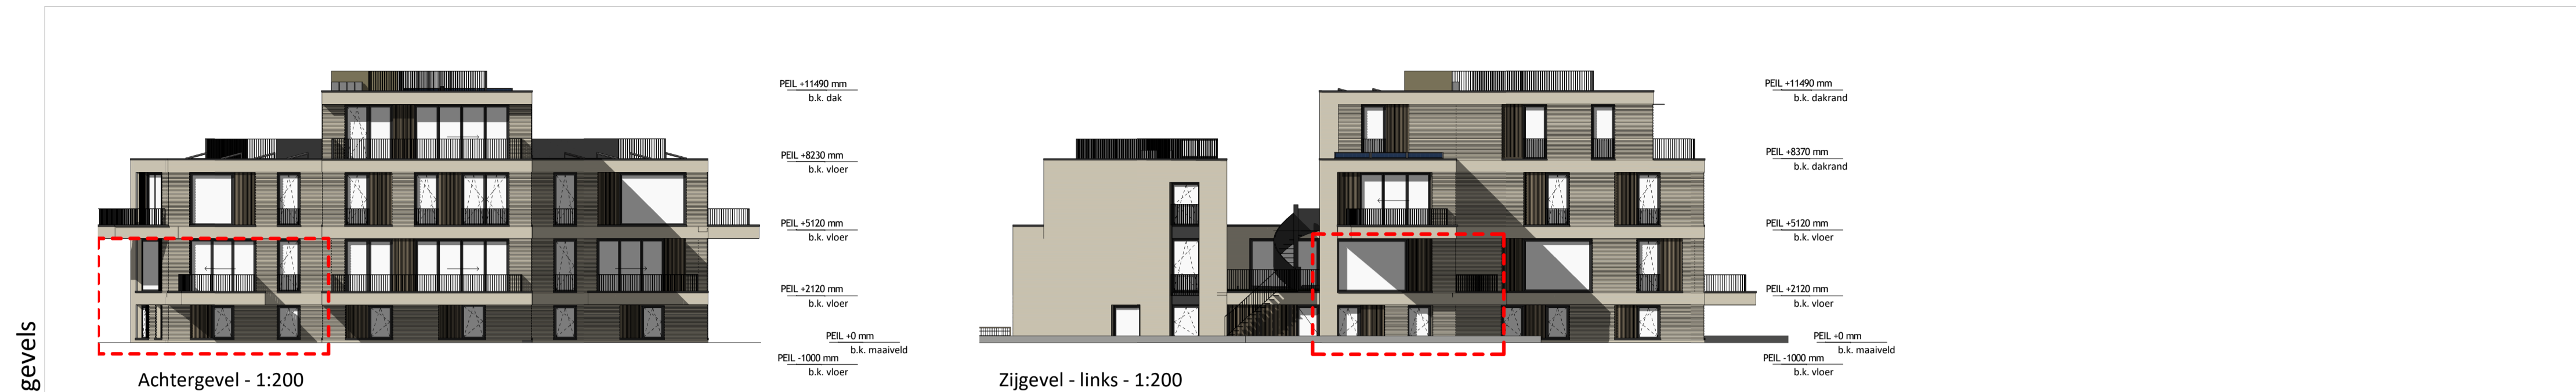

schaeffer
 Studioschaeffer B.V.
 Architecten BNA

Scheepmakersstraat 47
 2515 VA Den Haag
 +31 (0)70 32 22 757
 info@studioschaeffer.nl
 www.studioschaeffer.nl

Project: 21030 - 's Gravenweg 454 - Rotterdam
 Opdrachtgever: 's-Gravenweg 454 B.V.
 Architect: ir. E. Spek
 Contactpersoon: ir. E. Spek
 Tekening: Woning Bnr 05
 Fase: Verkoop
 Tekeningnummer: VER-SET-A1-05
 Datum origineel: 10-06-2022
 Wijzigingen:

Tekenaar: MM
 Schaal: As indicated
 Maten in het werk controleren
 Maten kunnen afwijken van de werkelijkheid.