

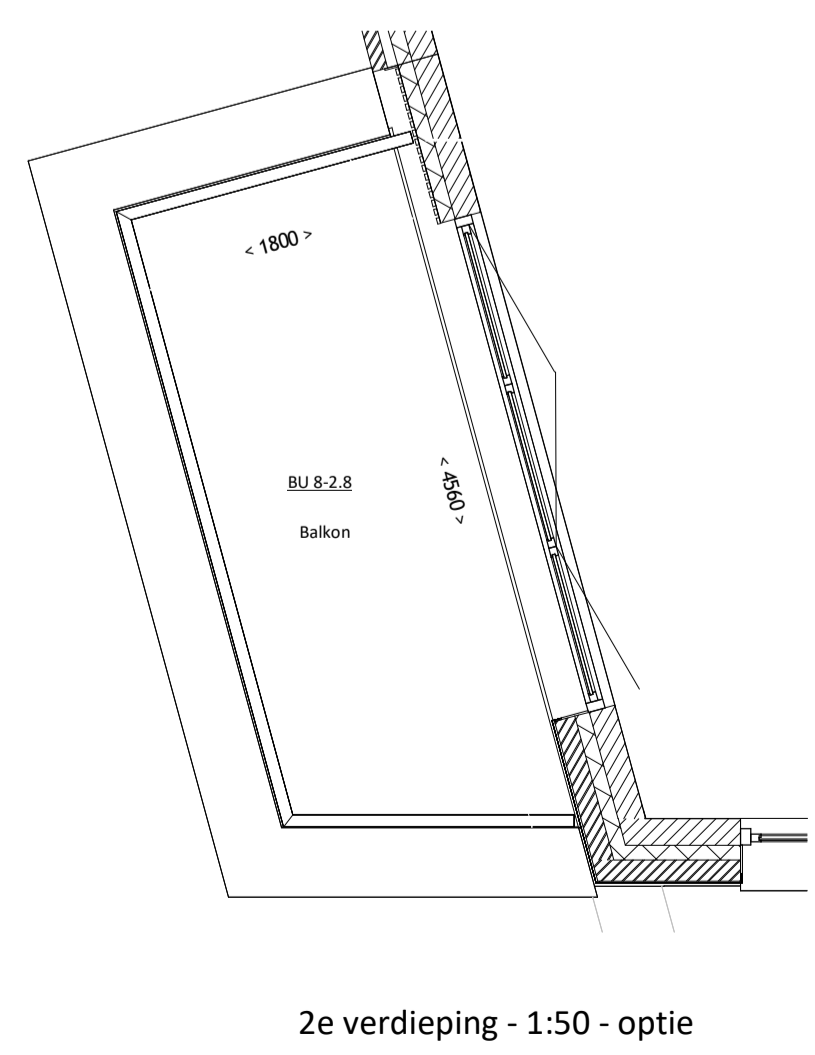
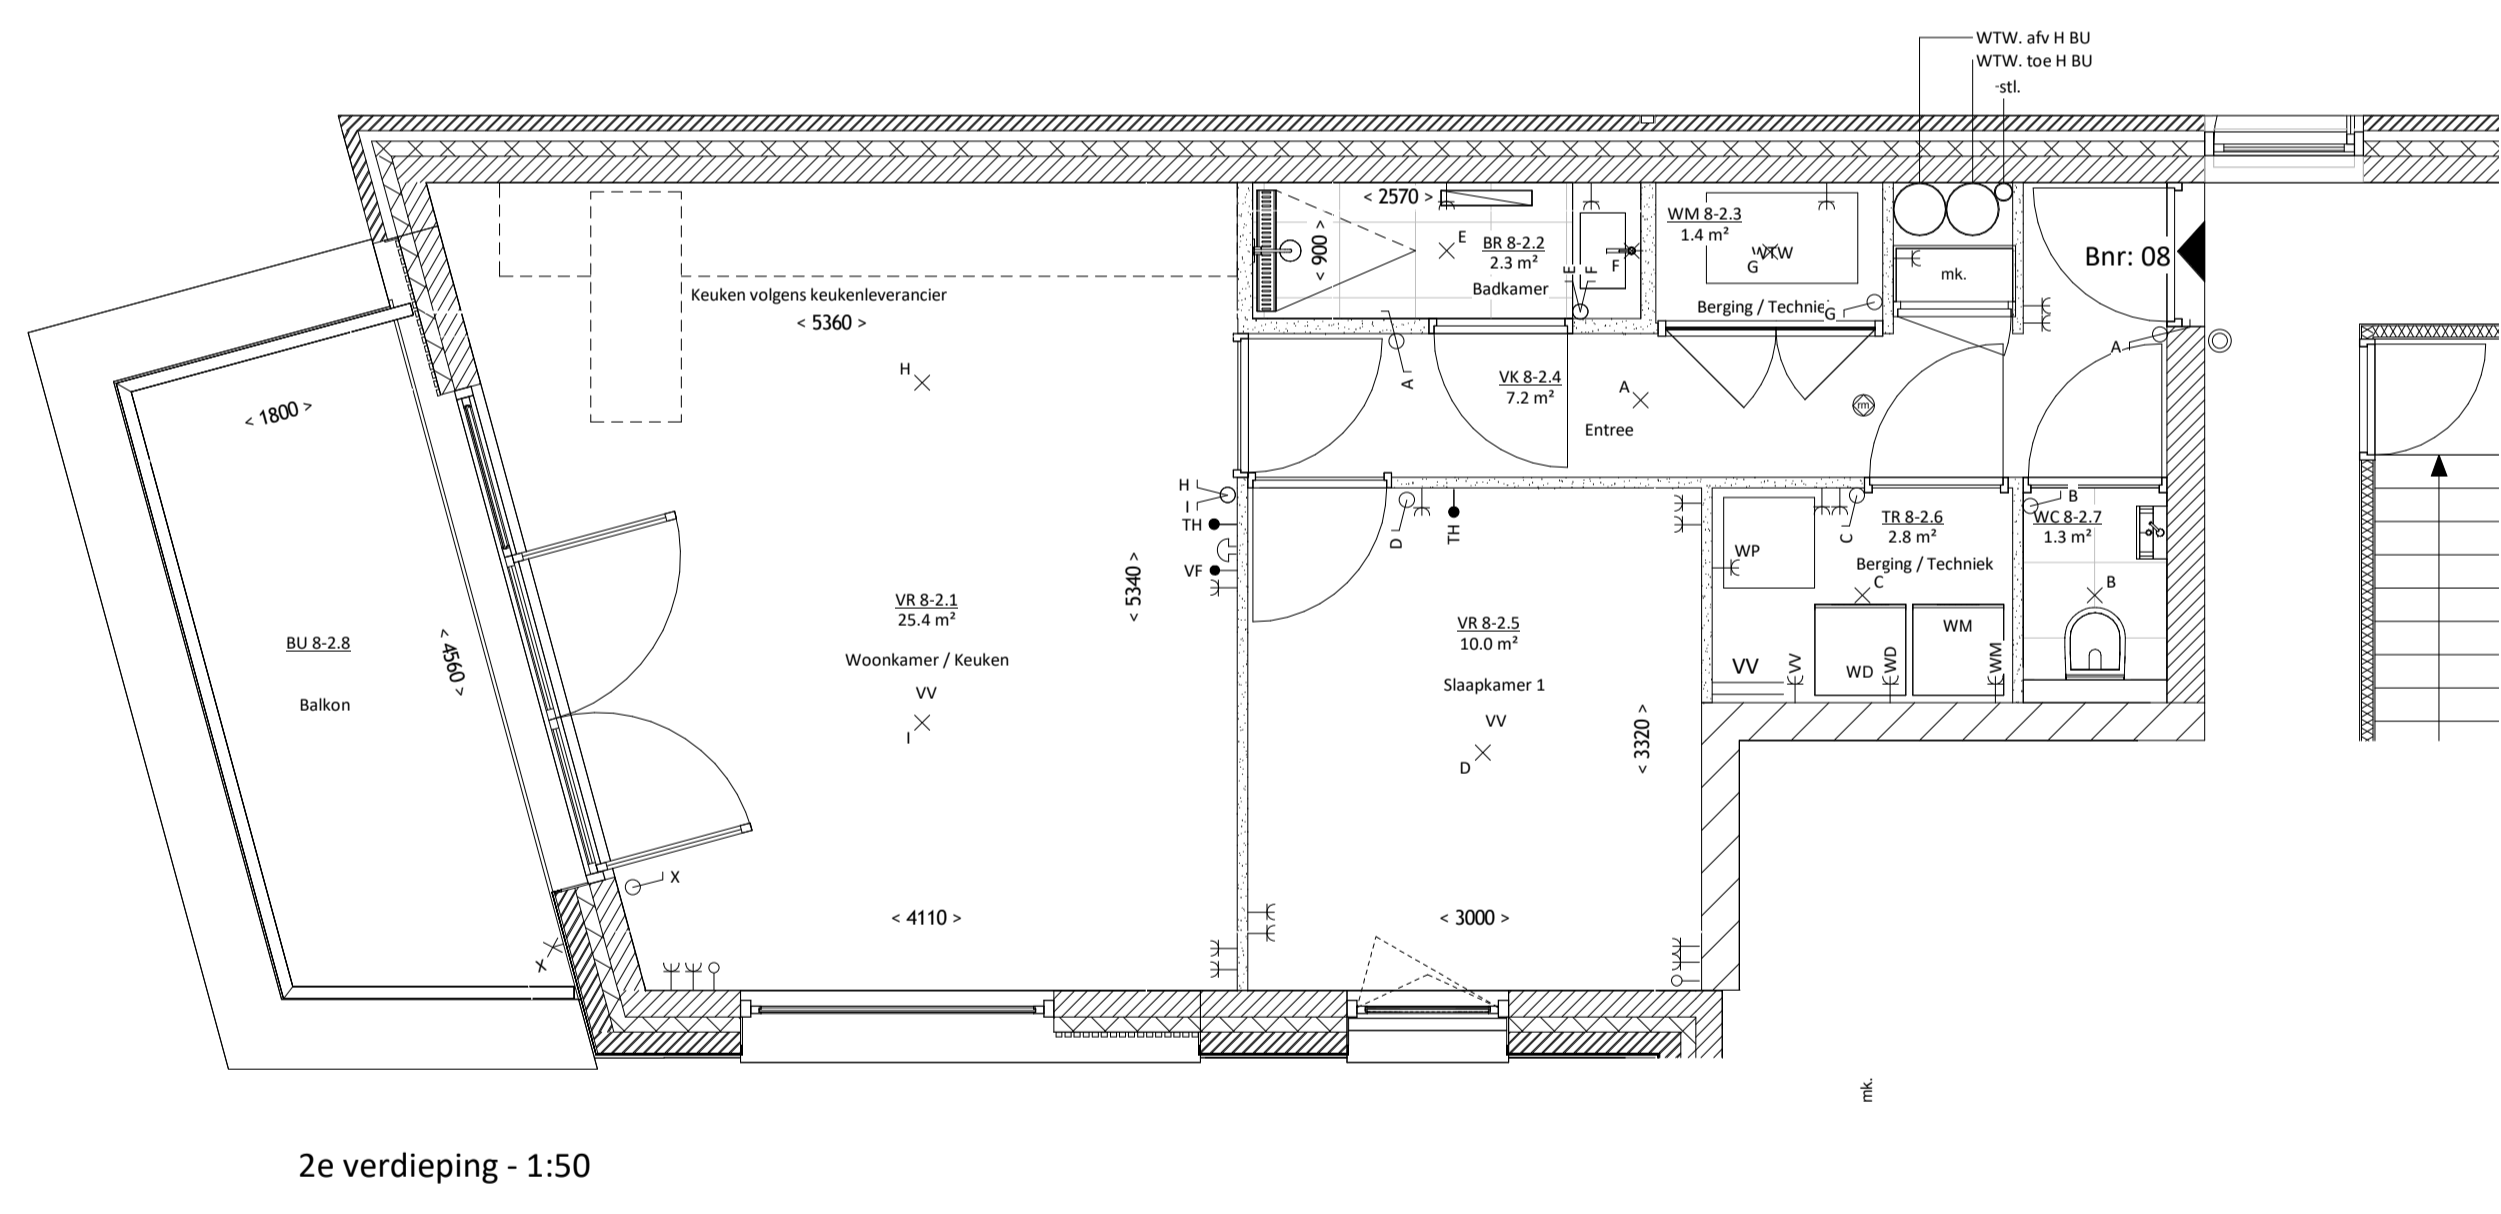
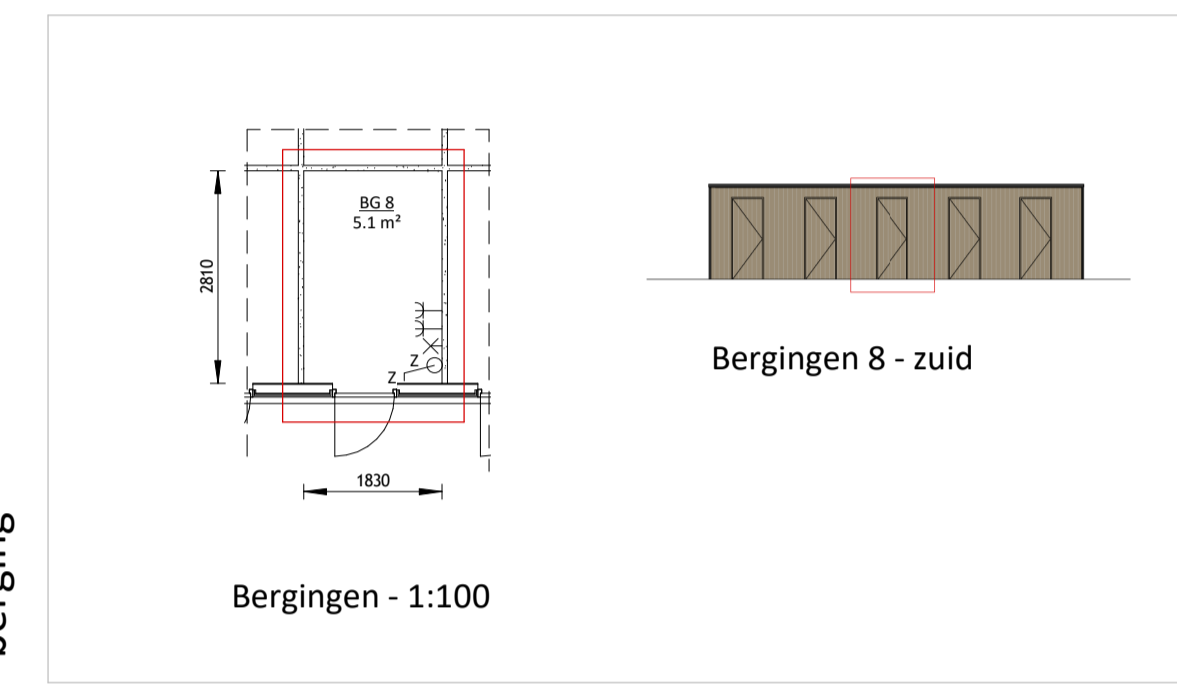
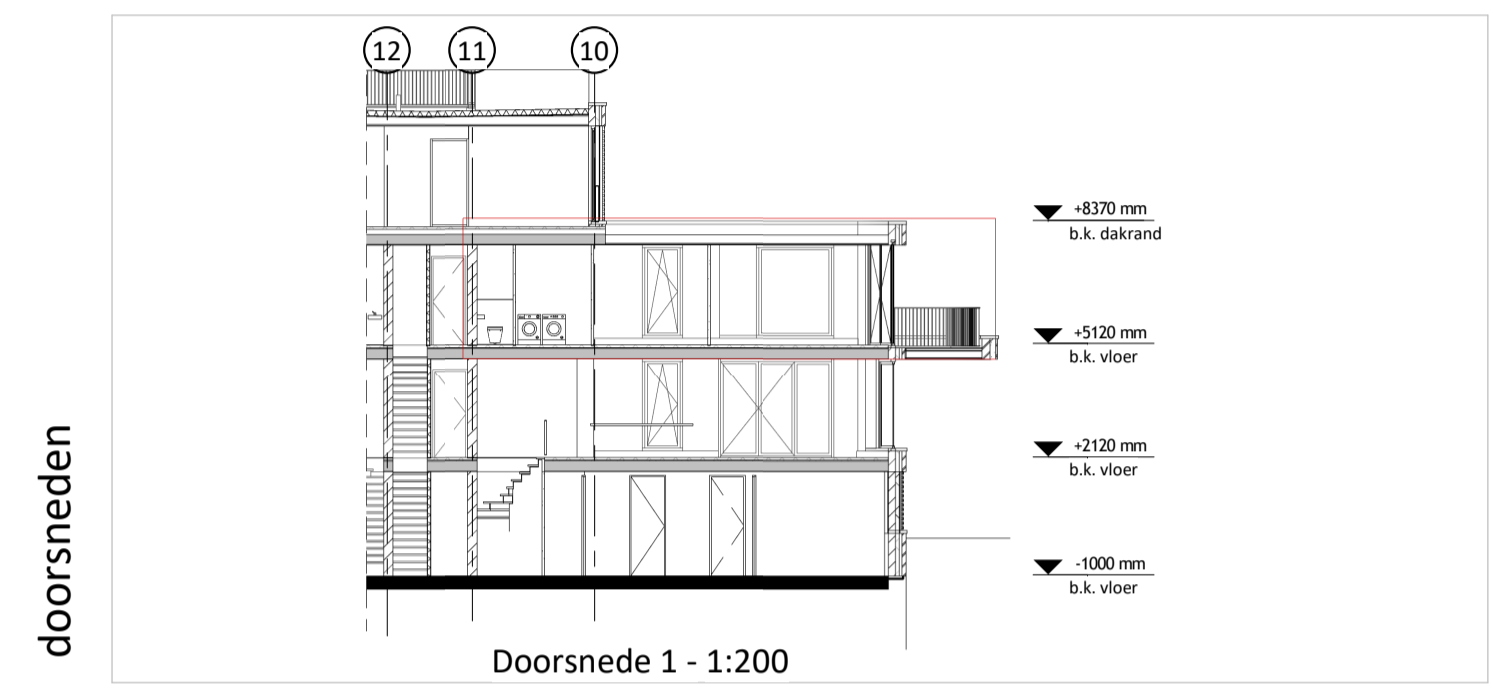


VERKOOPTEKENINGEN - WONING BNR. 08

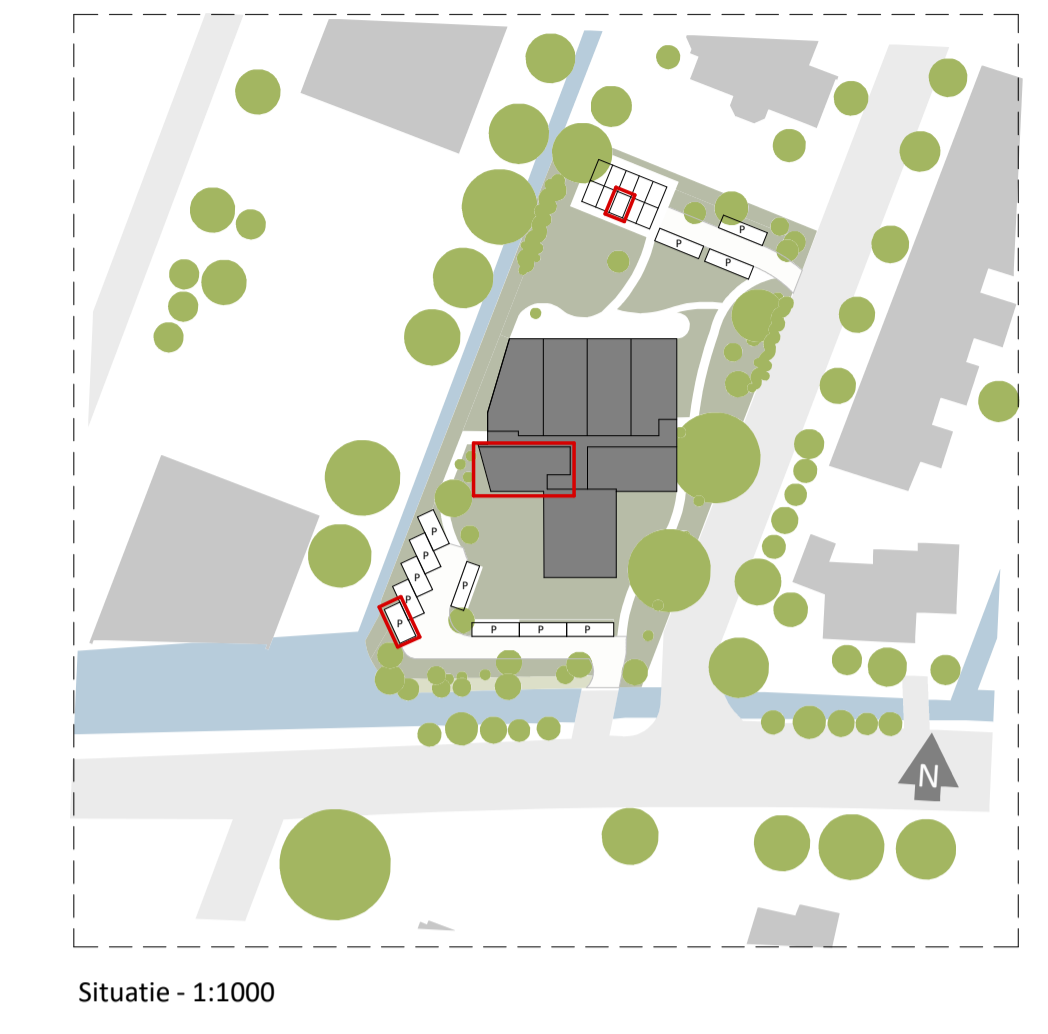

- INSTALLATIES - ALGEMEEN:**
- KK koelkast inclusief aansluitingen
  - WM wasmachine inclusief aansluitingen
  - VW vaatwasser inclusief aansluitingen
  - WD wasdroger inclusief aansluitingen
  - MK meterkast
  - VV vloerverwarming
  - WP warmtepomp inclusief boiler
- W - INSTALLATIE:**
- douche inclusief aansluitingen water en riolering
  - wastafel inclusief aansluitingen water en riolering
  - fontein inclusief aansluitingen water en riolering
  - toilet inclusief aansluitingen water en riolering
  - badkamer radiator
- E-INSTALLATIES:**
- lichtpunt - plafond
  - lichtpunt - wand
  - wandcontactdoos - enkel
  - wandcontactdoos - dubbel
  - aansluiting kookplaat (Perlux)
  - rookmelder (conform NEN 2555)
  - schakelaar - enkel
  - schakelaar - serie
  - schakelaar - kruis
  - schakelaar - wissel
  - schakelaar - ventilatie
  - schakelaar - zonwering
  - aansluitpunt - centrale antenne
  - aansluitpunt - elektrische deuropening
  - aansluitpunt - videofon
  - aansluitpunt - telefoon
  - aansluitpunt - thermostaat
  - aansluitpunt - onbedraad
  - aansluitpunt - data - enkel
  - aansluitpunt - data - dubbel
  - beltransformator
  - belzoemer
  - mechanische afvoer, pos. indicatief
  - mechanische invoer, pos. indicatief
  - verdeler vloerverwarming

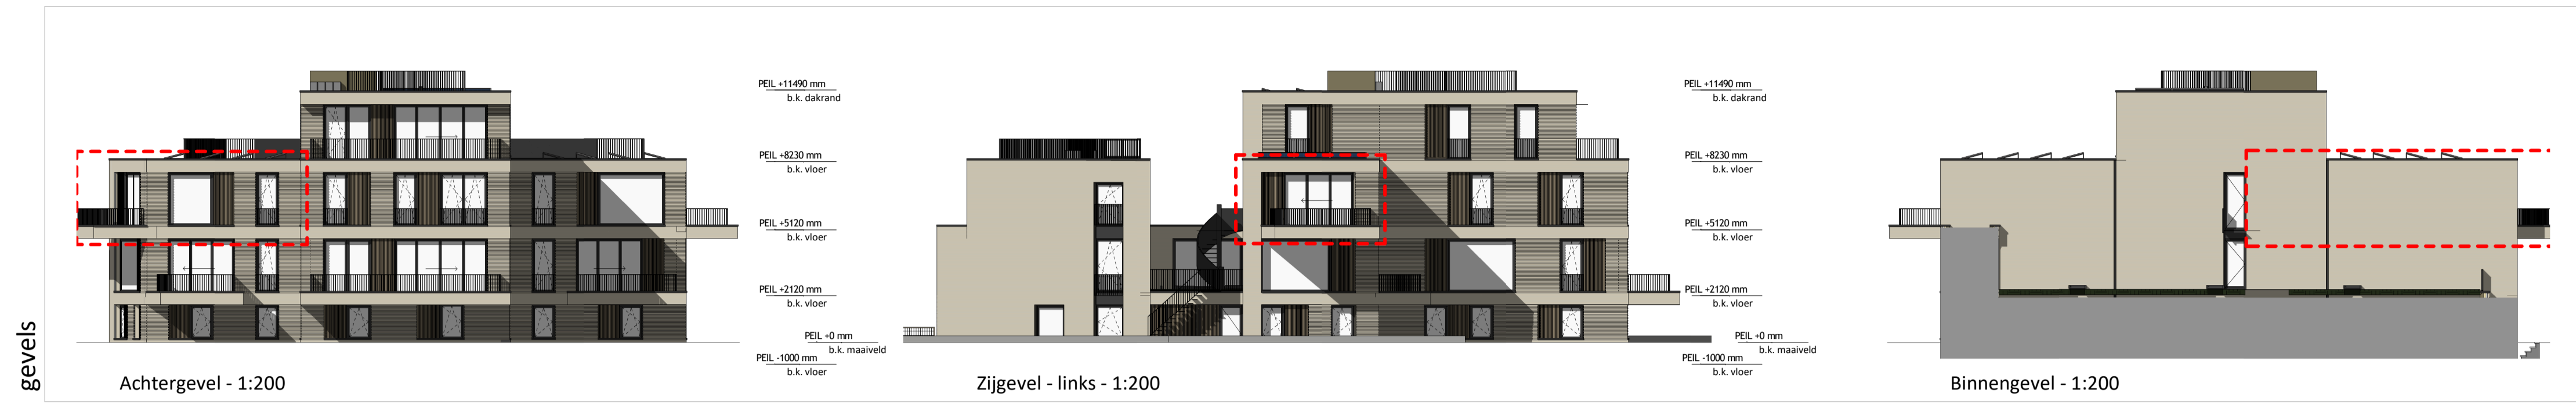

**schaeffer**

Project: 21030 - 's Gravenweg 454 - Rotterdam  
 Opdrachtgever: 's-Gravenweg 454 B.V.  
 Architect: ir. E. Spek  
 Contactpersoon: ir. E. Spek Tekenaar: MM  
 Tekening: Woning Bnr 08  
 Fase: Verkoop  
 Tekeningnummer: VER-SET-A1-08 Papierformaat: A1 Schaal: As indicated  
 Datum origineel: 10-06-2022 Maten in het werk controleren  
 Wijzigingen: Maten kunnen afwijken van de werkelijkheid.

Studioschaeffer B.V.  
 Architecten BNA

Scheepmakersstraat 47  
 2515 VA Den Haag  
 +31 (0)70 32 22 757  
 info@studioschaeffer.nl  
 www.studioschaeffer.nl