



VERKOOPTEKENINGEN - WONING BNR. 10


gevels

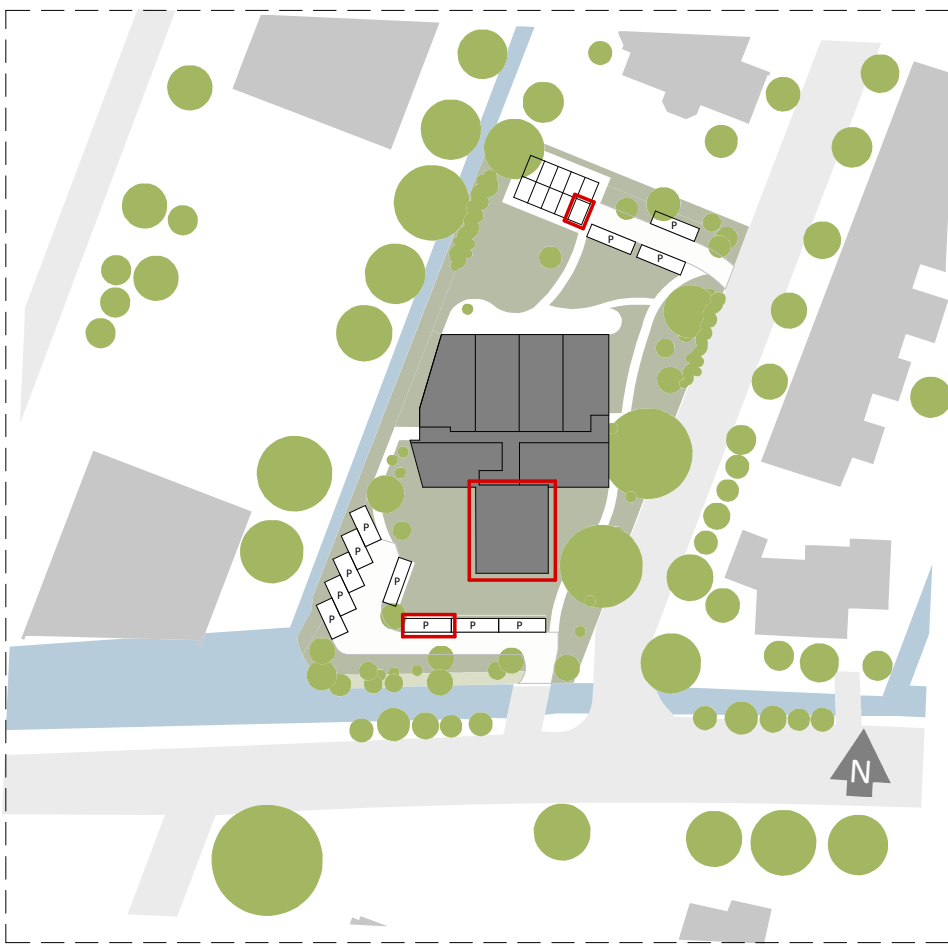


berging

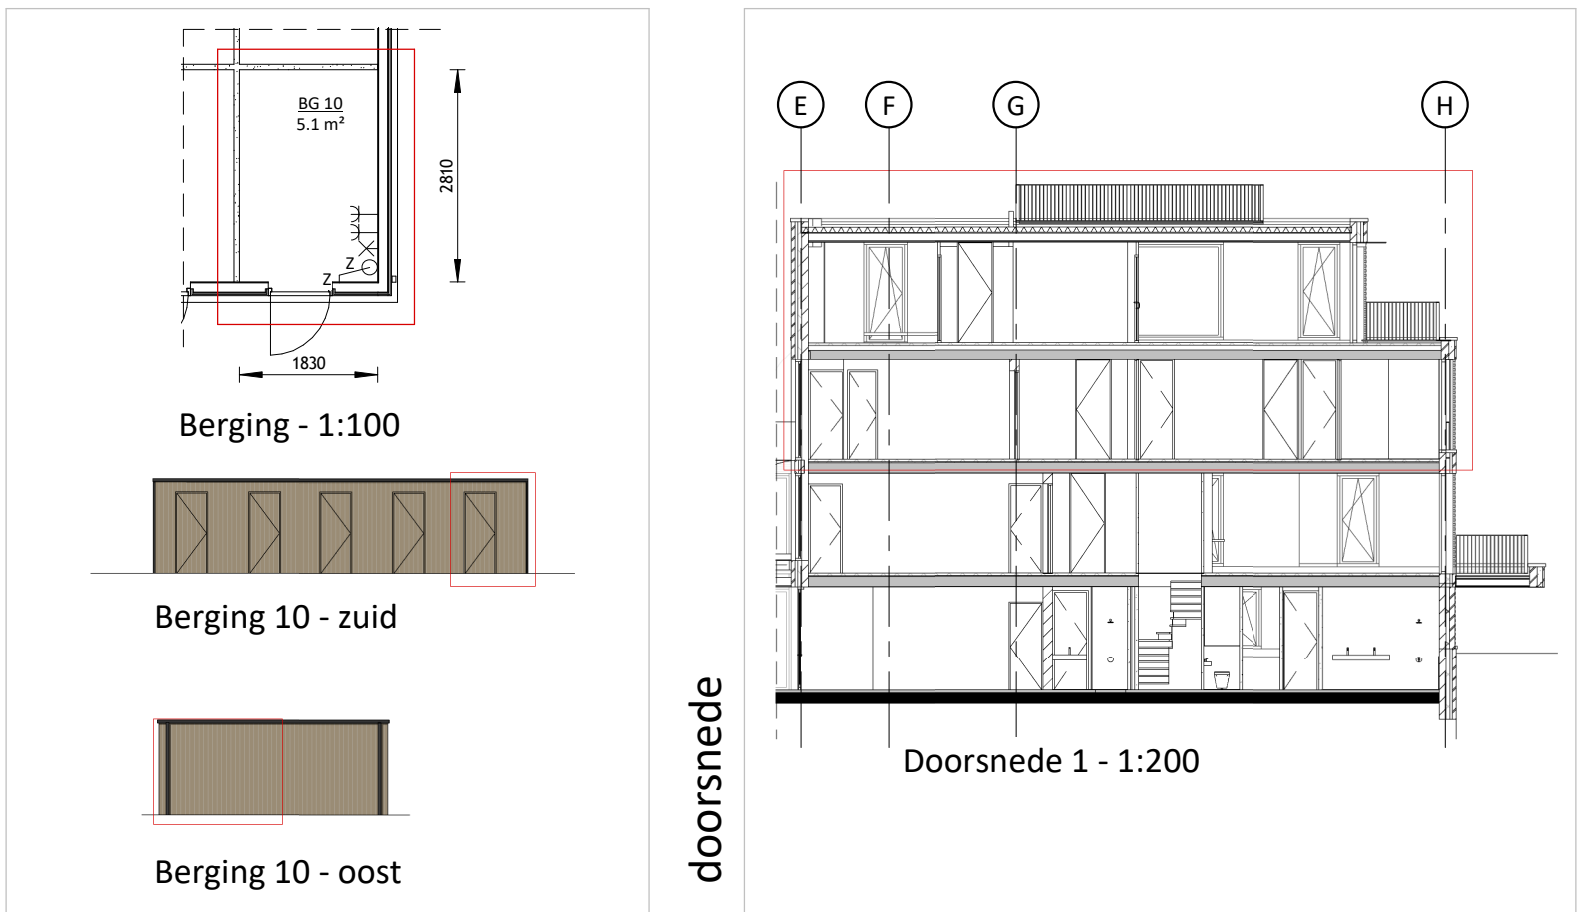


Situatie - 1:1000

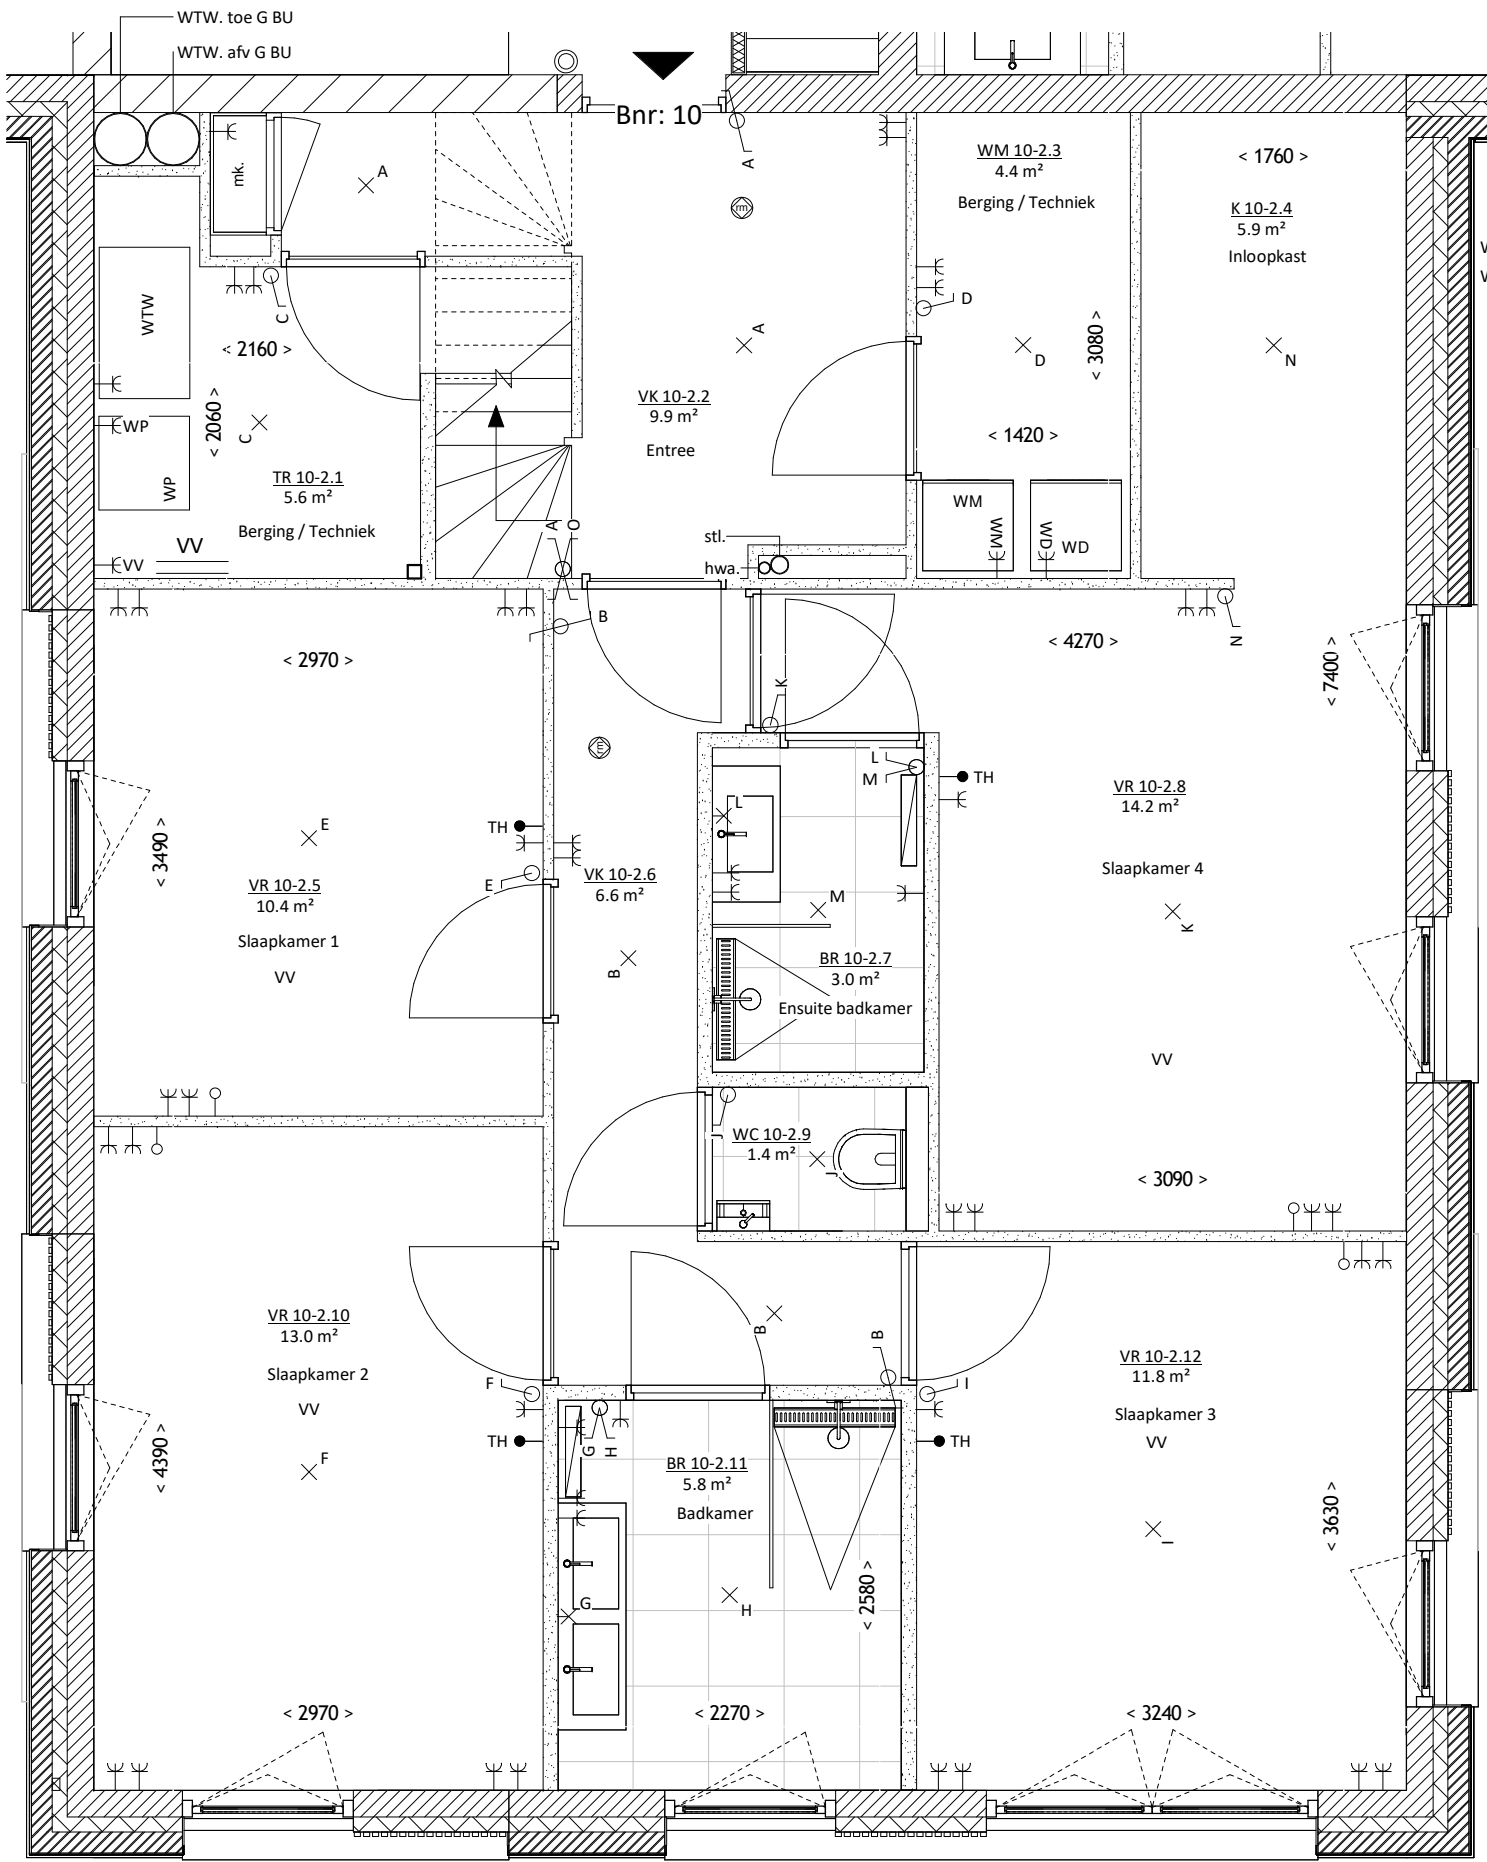


2e verdieping - 1:50

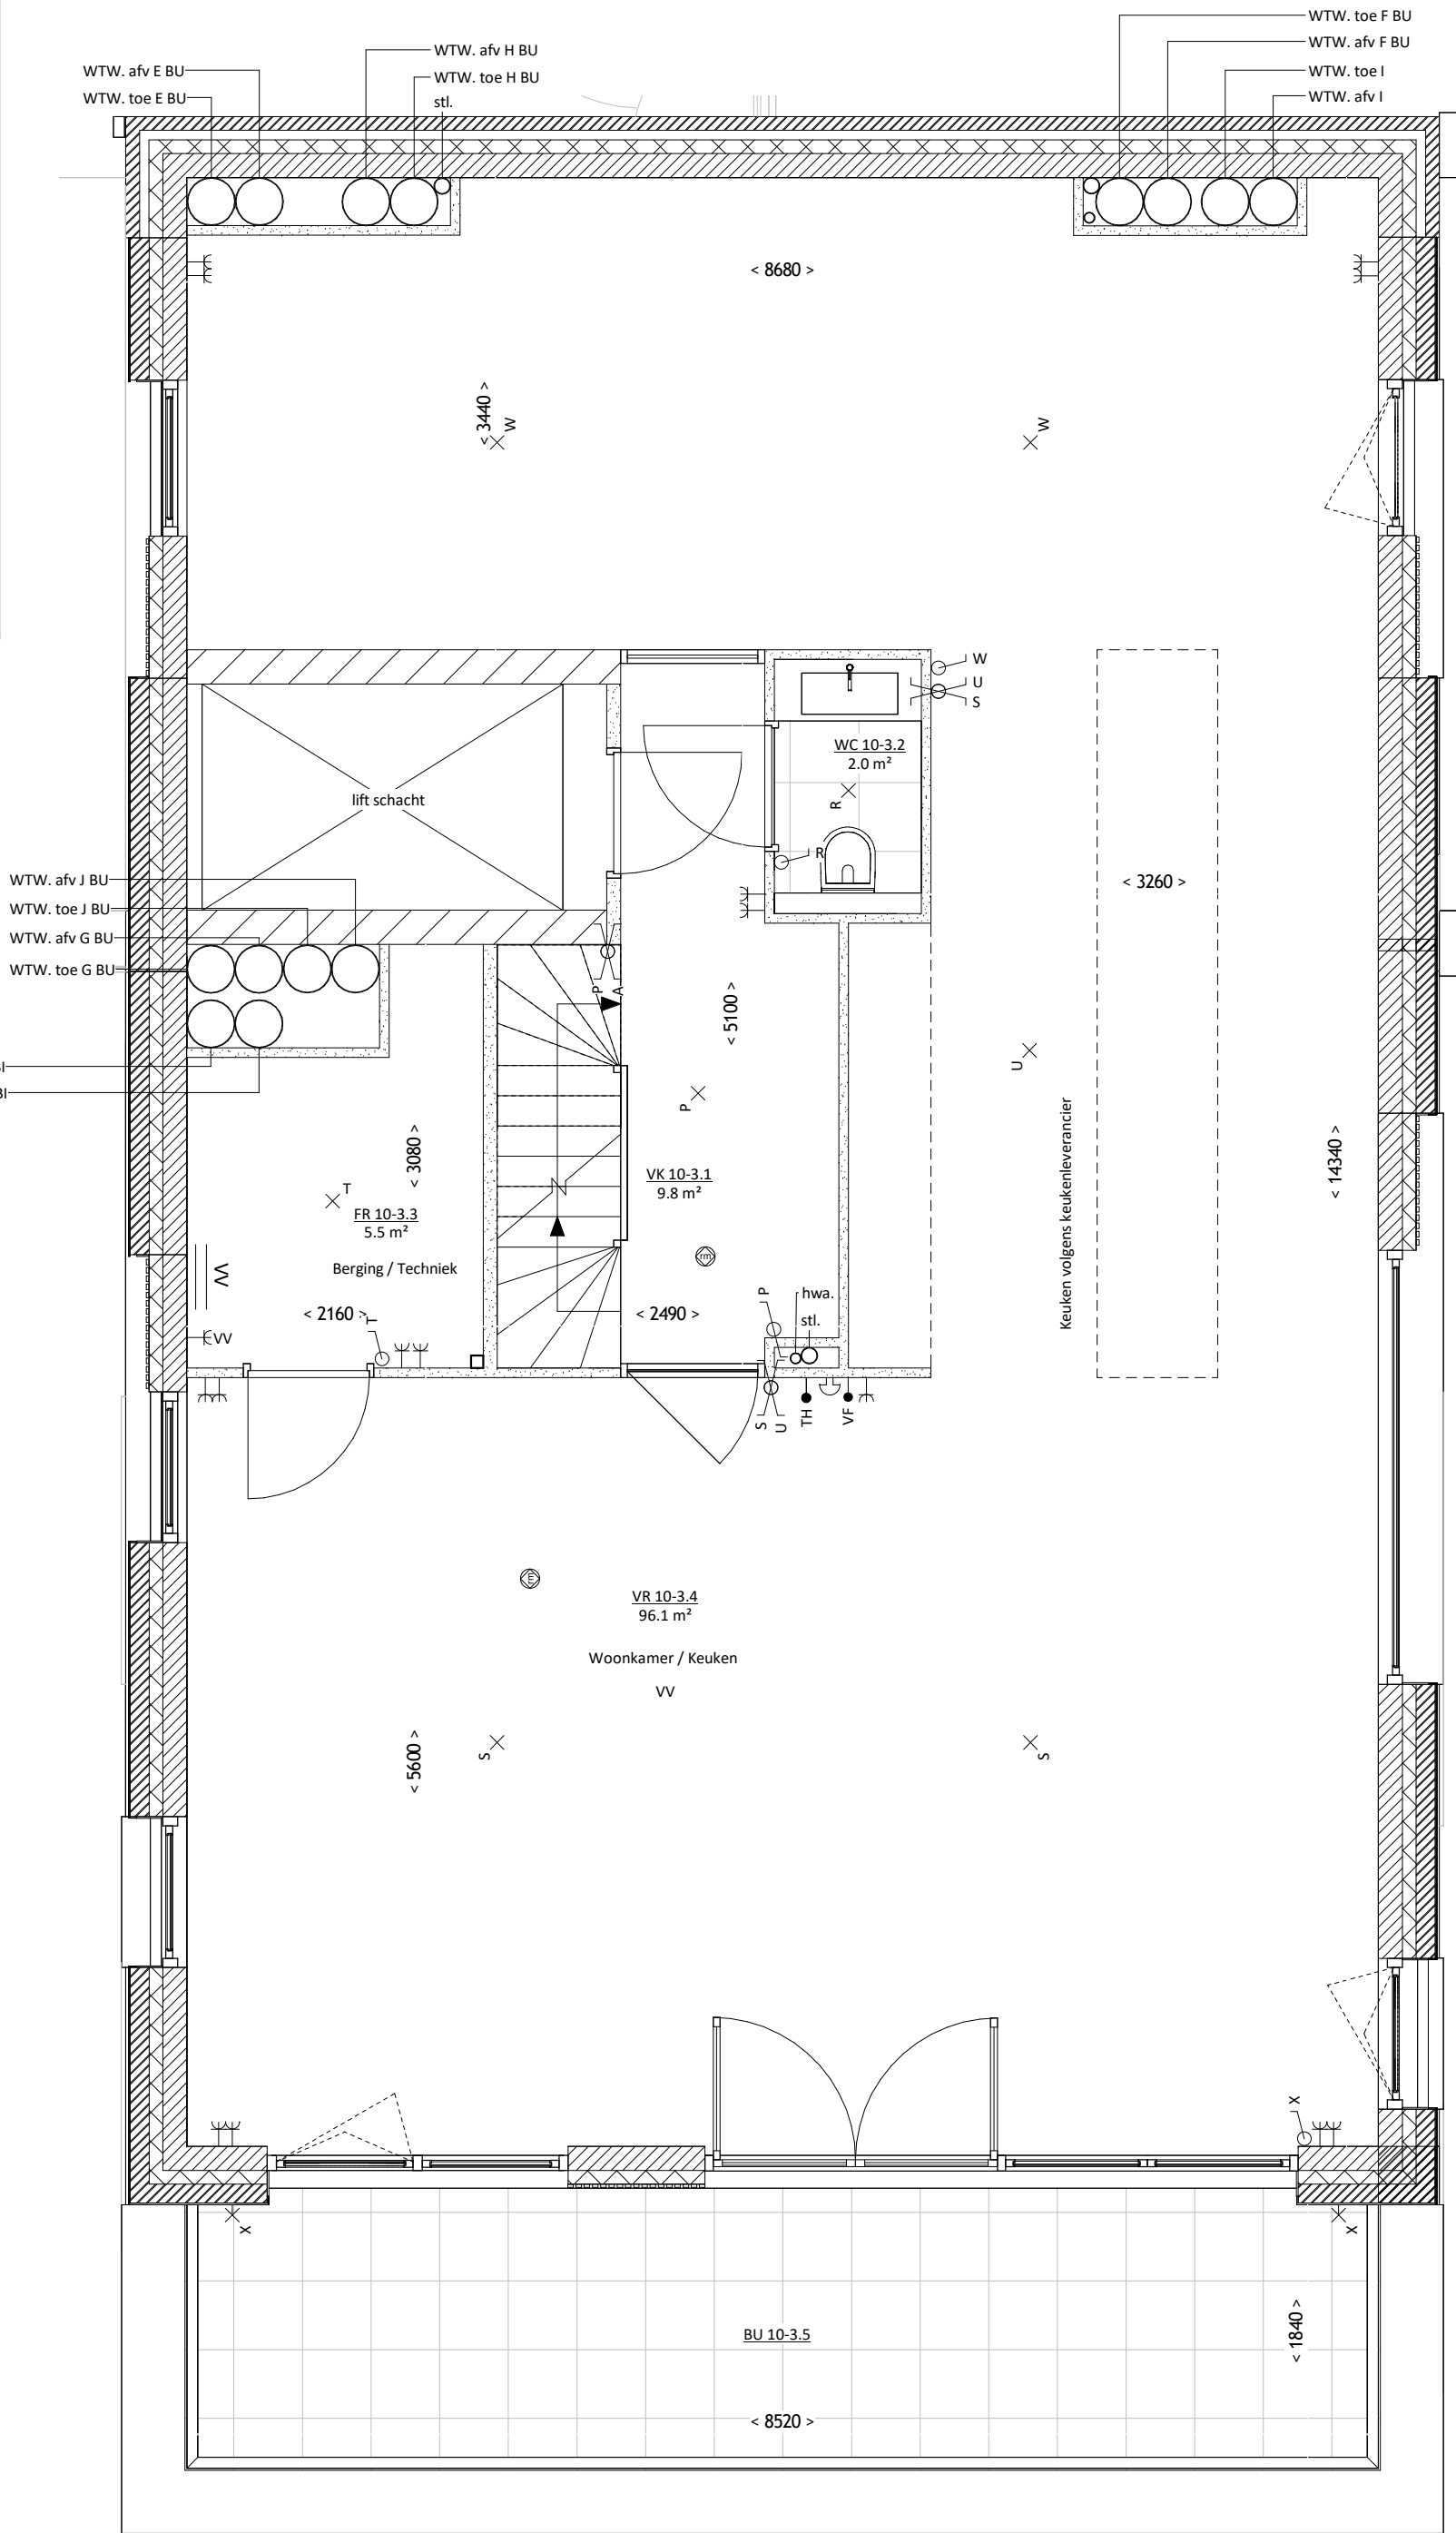

3e verdieping - 1:50

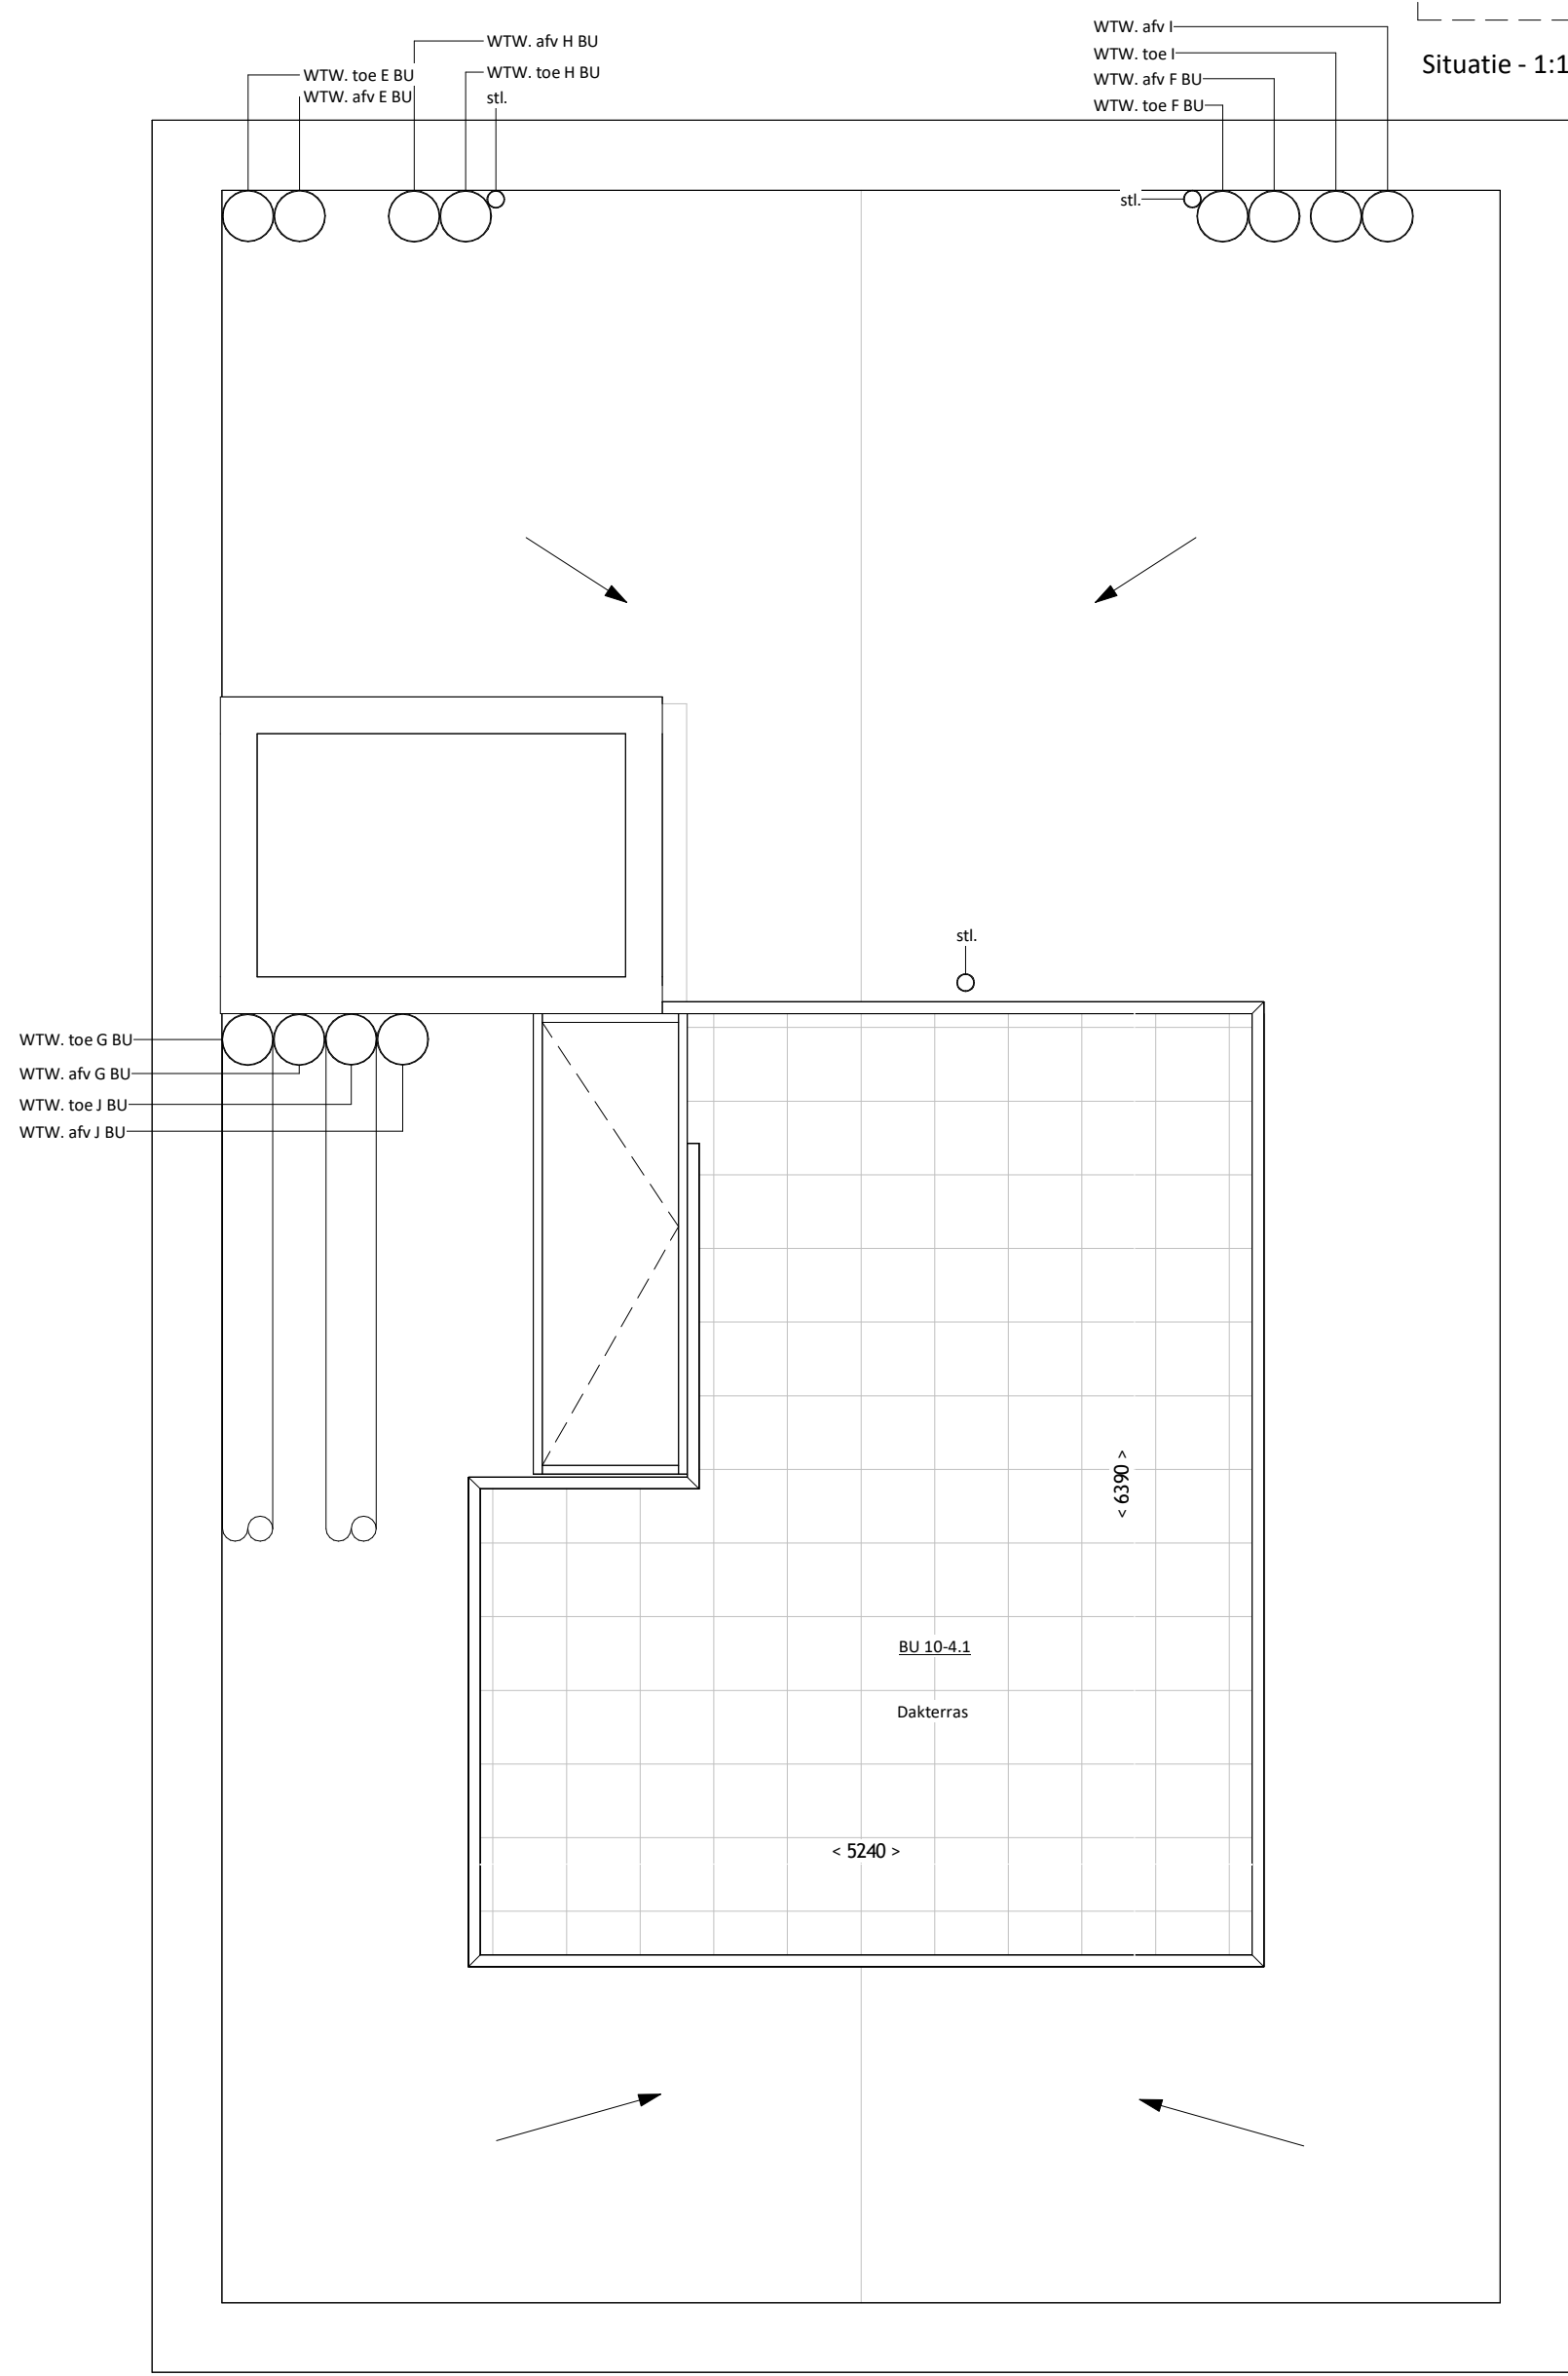

Terras - 1:50

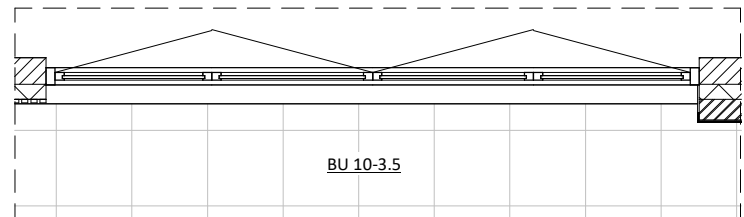

3e verdieping - 1:50 - optie

INSTALLATIES - ALGEMEEN:


- KK koelkast inclusief aansluitingen
- WM wasmachine inclusief aansluitingen
- VW vaatwasser inclusief aansluitingen
- WD wasdroger inclusief aansluitingen
- MK meterkast
- VV vloerverwarming
- WP warmtepomp inclusief boiler

W - INSTALLATIE:

- douche inclusief aansluitingen water en riolering
- wastafel inclusief aansluitingen water en riolering
- fontein inclusief aansluitingen water en riolering
- toilet inclusief aansluitingen water en riolering
- badkamer radiator

E-INSTALLATIES:

- lichtpunt - plafond
- lichtpunt - wand
- wandcontactdoos - enkel
- wandcontactdoos - dubbel
- aansluiting kookplaat (Perlux)
- rookmelder (conform NEN 2555)
- schakelaar - enkel
- schakelaar - serie
- schakelaar - kruis
- schakelaar - wissel
- schakelaar - ventilatie
- schakelaar - zonwering
- CAI aansluitpunt - centrale antenne
- ED aansluitpunt - elektrische deuropening
- VF aansluitpunt - videofoon
- T aansluitpunt - telefoon
- TH aansluitpunt - thermostaat
- aansluitpunt - onbedraad
- aansluitpunt - data - enkel
- aansluitpunt - data - dubbel
- beltransformator
- bezoemer
- mechanische invoer, pos. indicatief
- mechanische invoer, pos. indicatief
- verdelers vloerverwarming

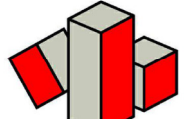

P. VAN LEEUWEN
aannemersbedrijf



schaeffer

Studioschaeffer B.V.
Architecten BNA

Scheepmakersstraat 47
2515 VA Den Haag
+31 (0)70 32 22 757
info@studioschaeffer.nl
www.studioschaeffer.nl

Project: 21030 - 's Gravenweg 454 - Rotterdam
Opdrachtgever: 's Gravenweg 454 B.V.
Architect: ir. E. Spek
Contactpersoon: ir. E. Spek
Tekening: Woning Bnr 10
Fase: Verkoop
Tekeningsnummer: VER-SET-A1-10
Datum origineel: 10-06-2022
Wijzigingen:

Papierformaat: A1
Schaal: As indicated
Maten in het werk controleren
Maten kunnen afwijken van de werkelijkheid.

Tekenaar: MM