

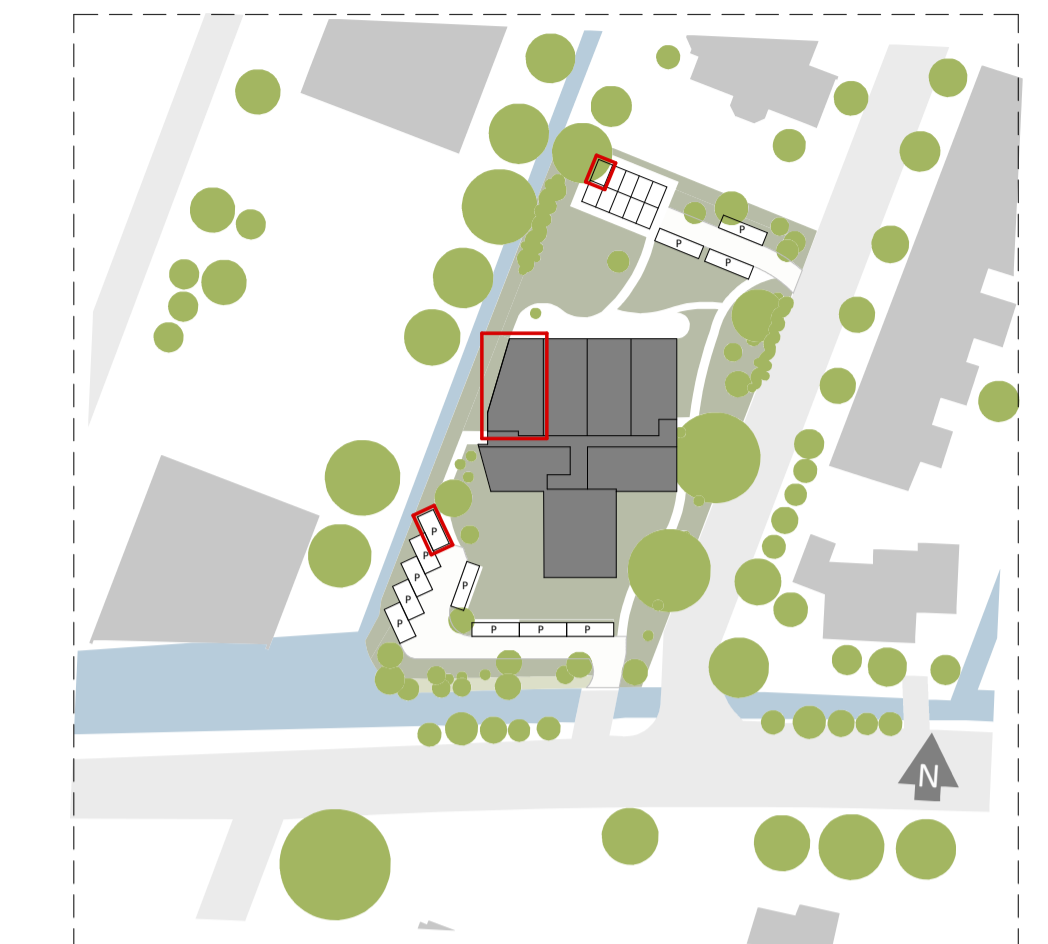


VERKOOPTEKENINGEN - WONING BNR. 01

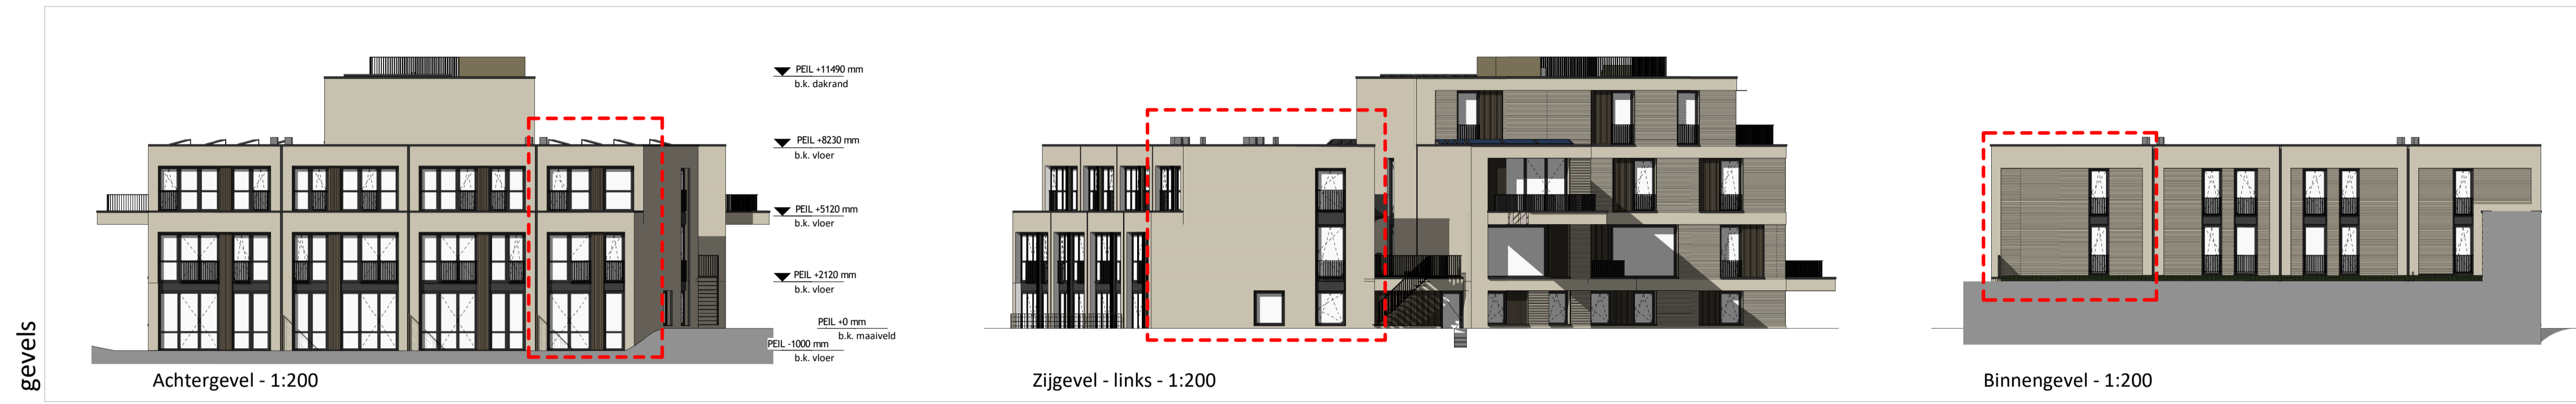


Situatie - 1:1000

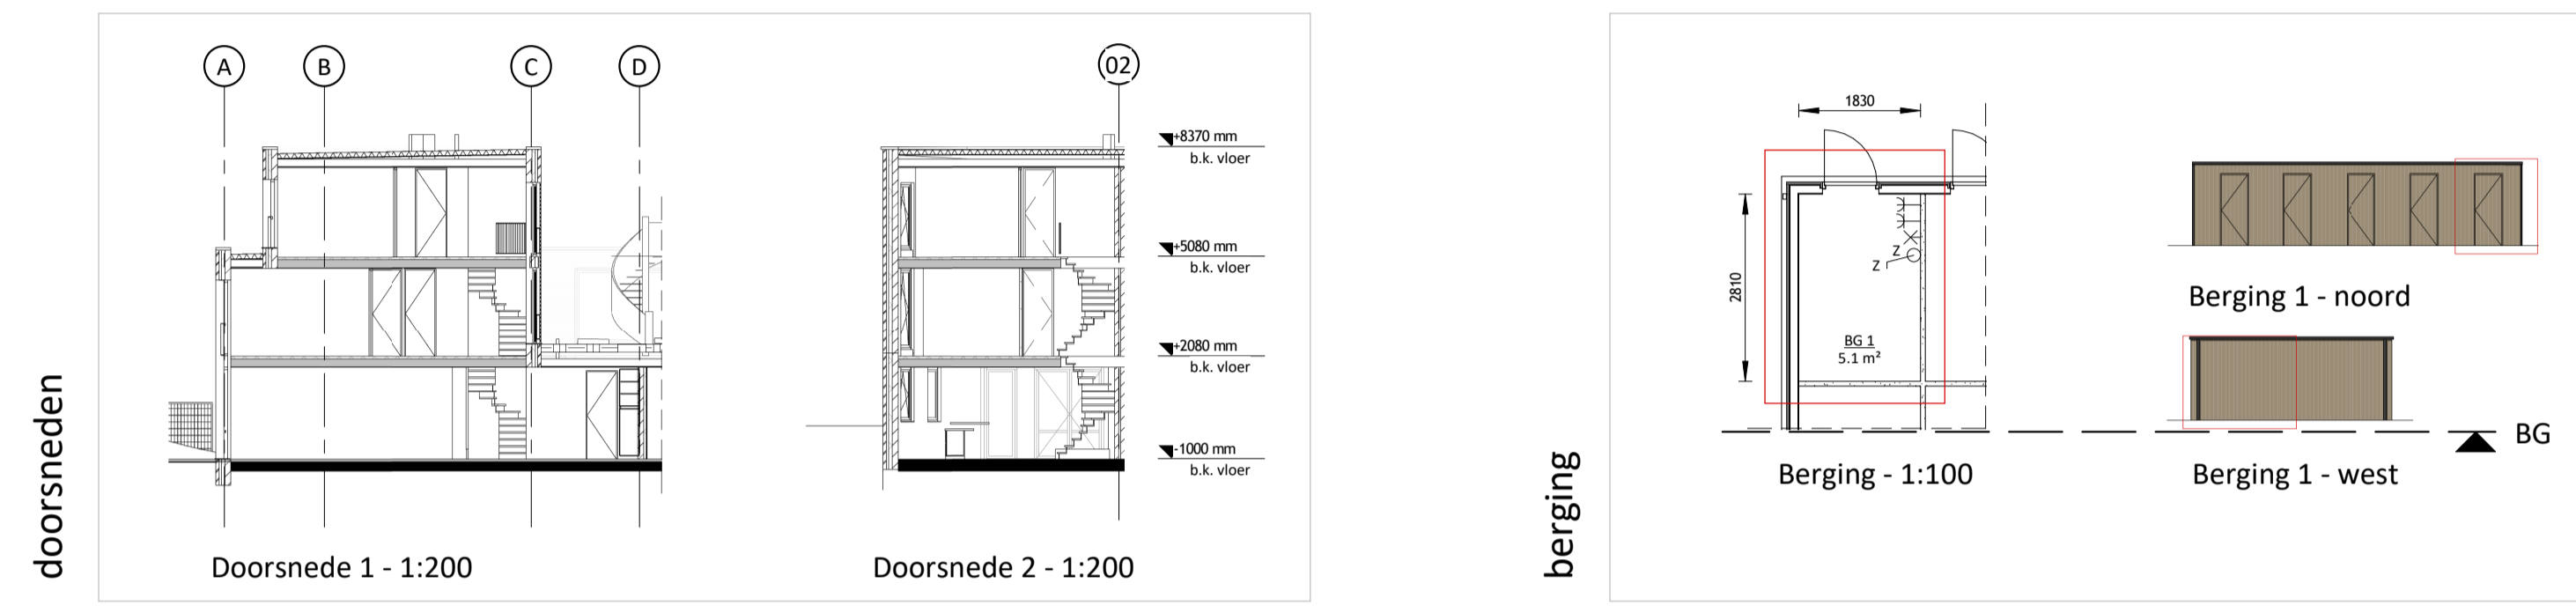


doorsneden


berging

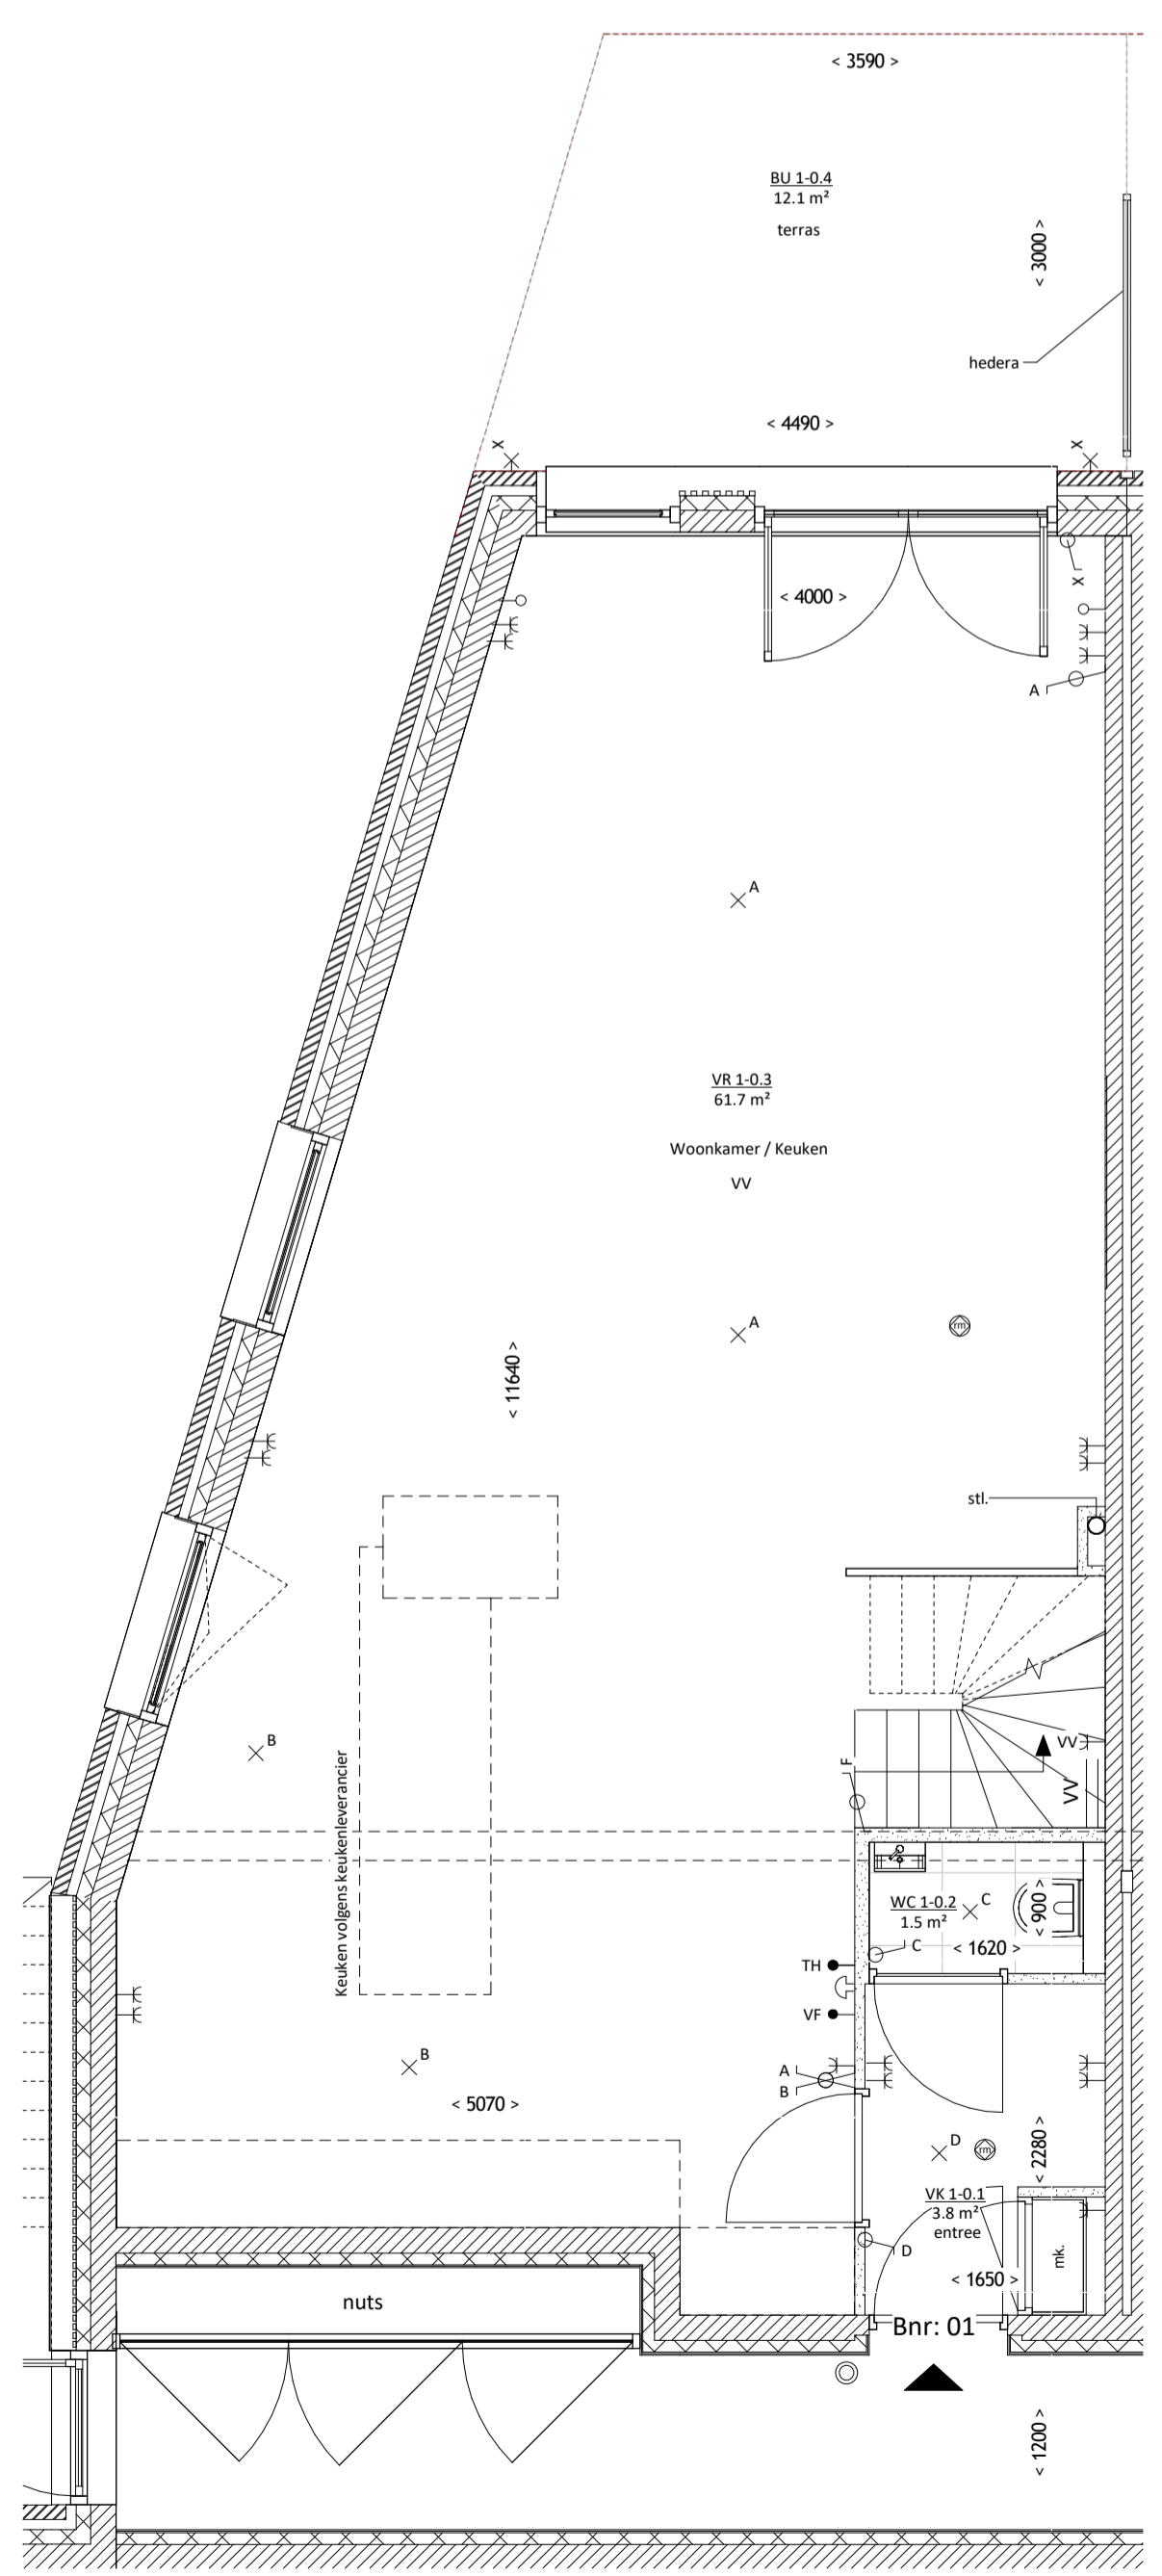

Begane grond - 1:50

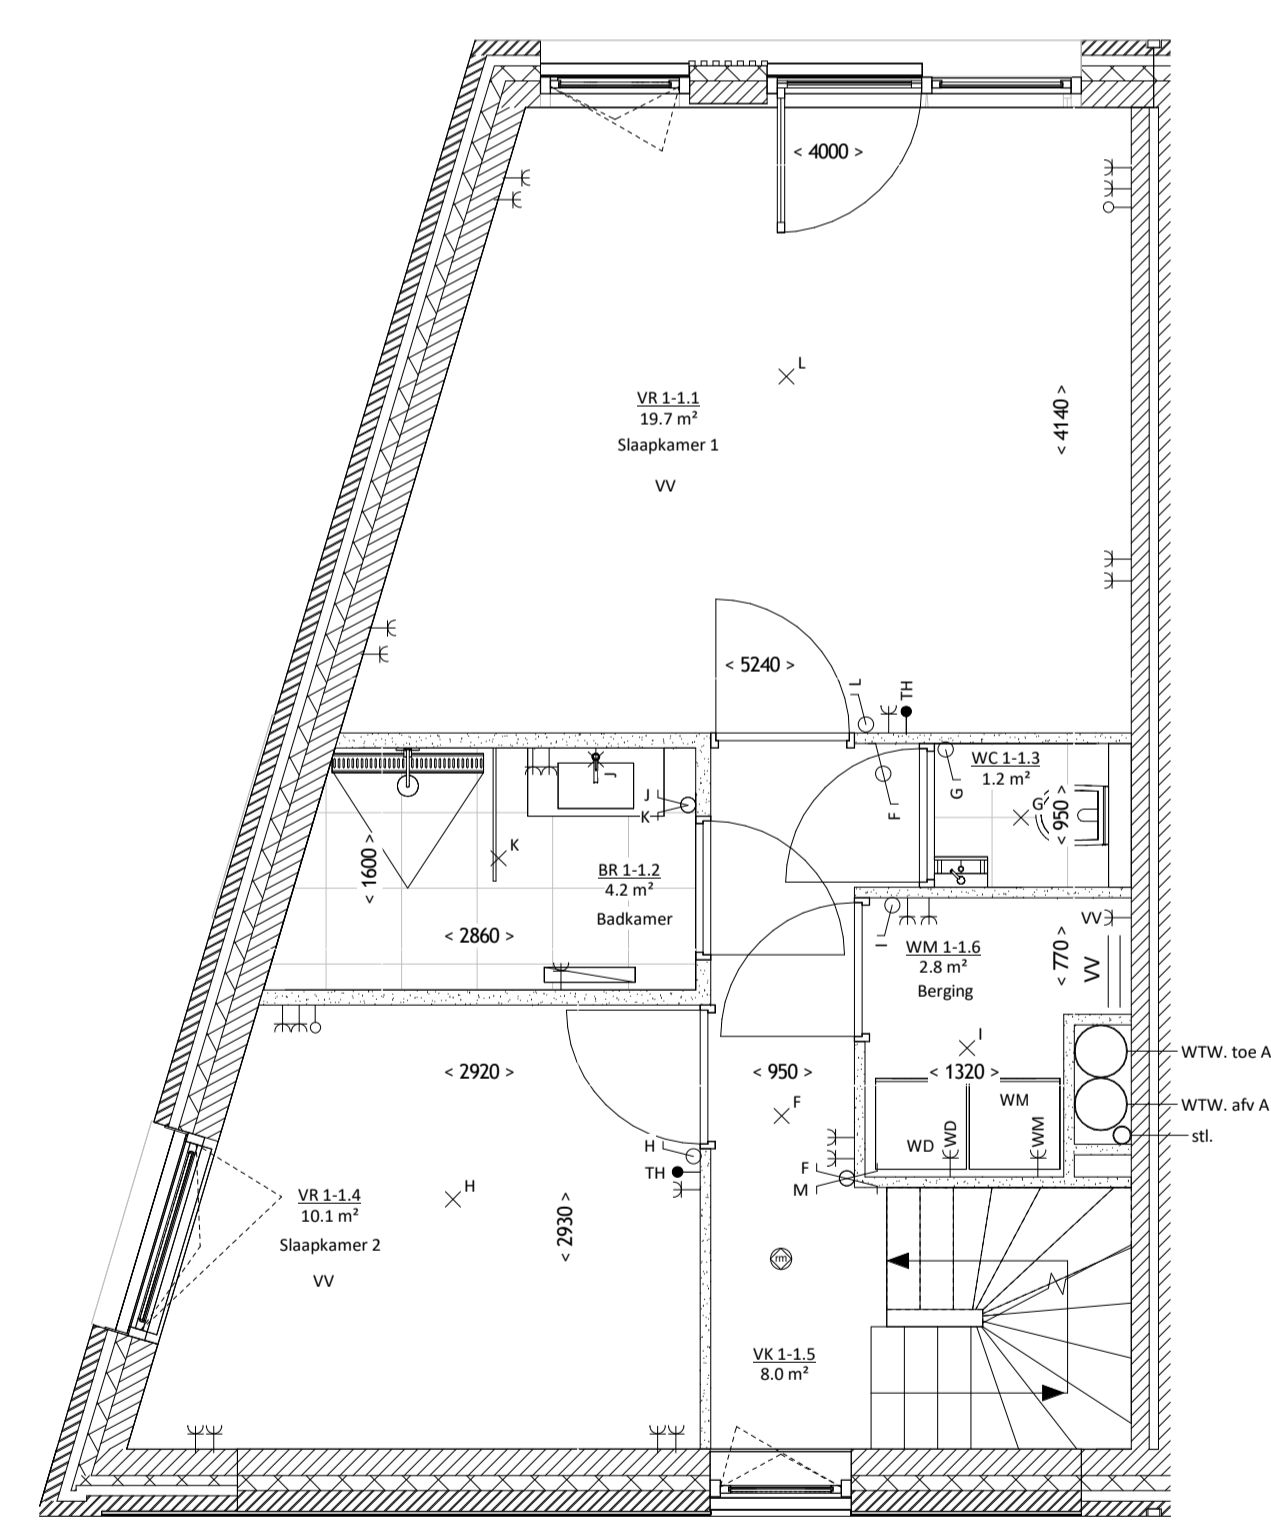

1e verdieping - 1:50

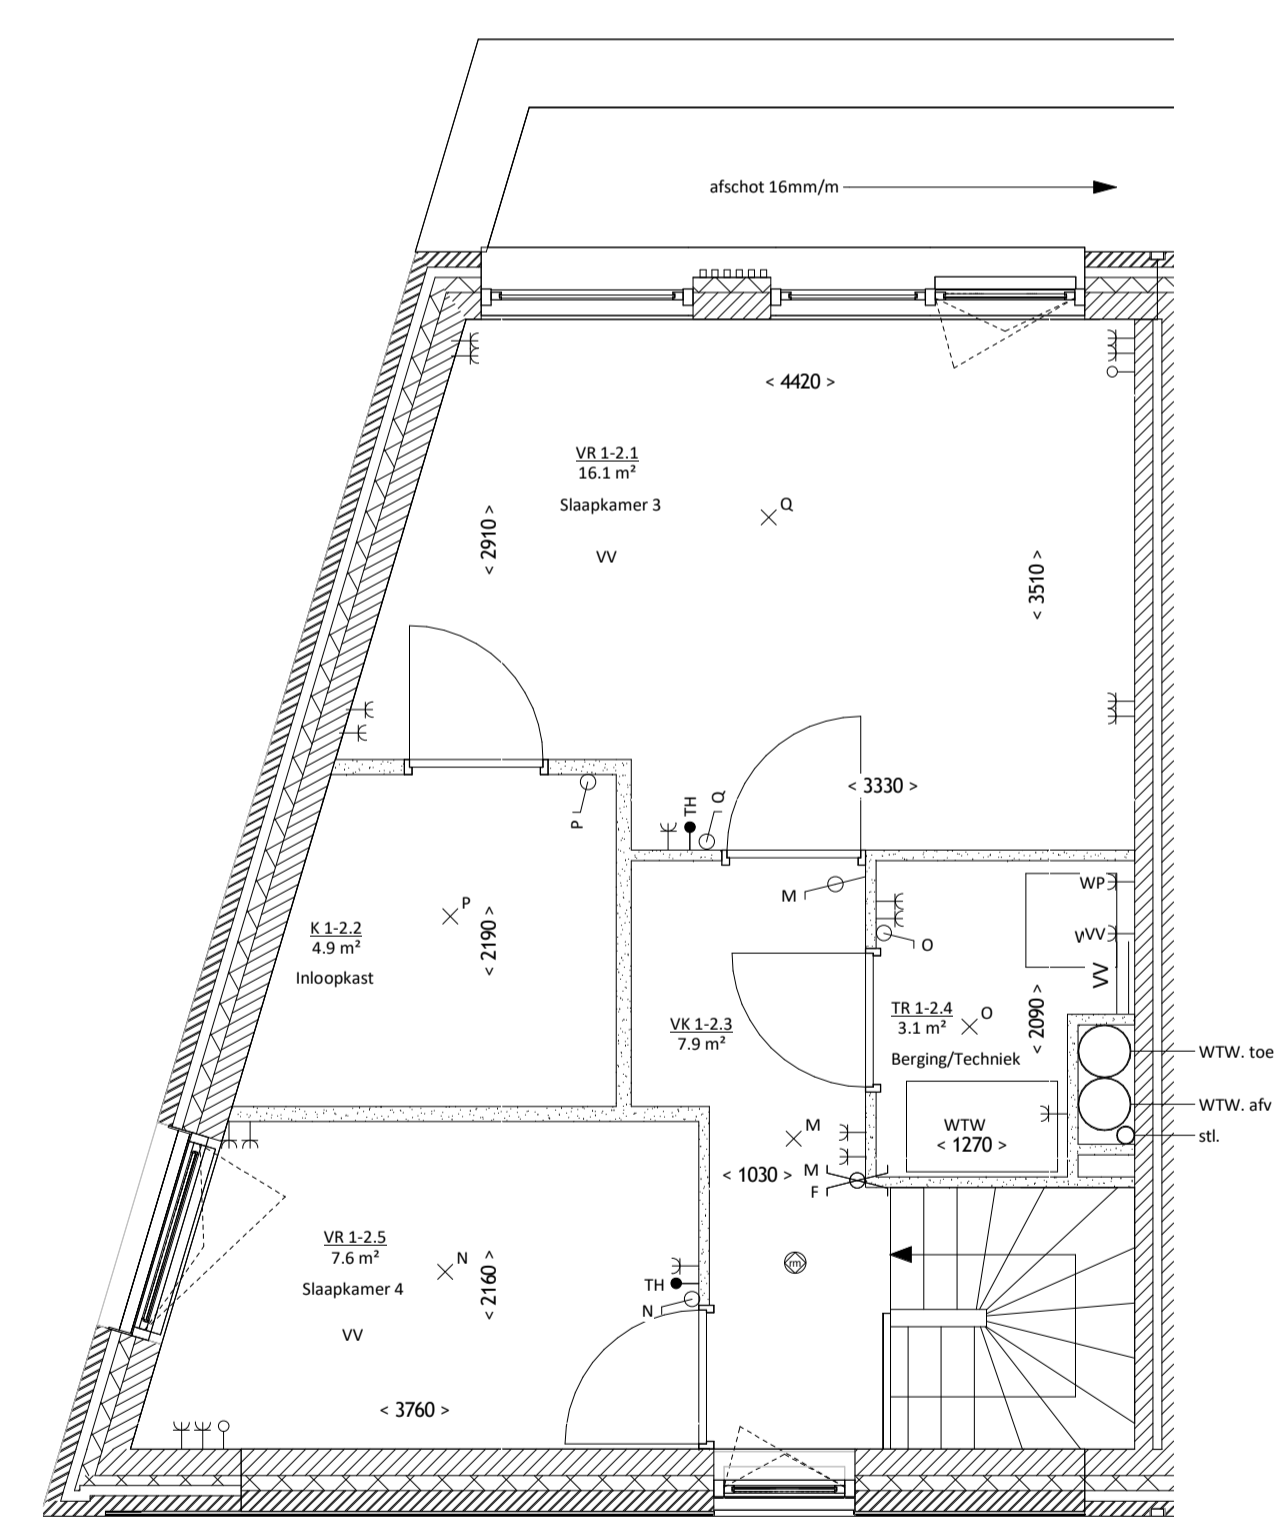

2e verdieping - 1:50

- INSTALLATIES - ALGEMEEN:
- KK koelkast inclusief aansluitingen
 - WM wasmachine inclusief aansluitingen
 - VW vaatwasser inclusief aansluitingen
 - WD wasdroger inclusief aansluitingen
 - MK meterkast
 - VV vloerverwarming
 - WP warmtepomp inclusief boiler
- W - INSTALLATIE:
- douche inclusief aansluitingen water en riolering
 - wastafel inclusief aansluitingen water en riolering
 - fontein inclusief aansluitingen water en riolering
 - toilet inclusief aansluitingen water en riolering
 - badkamer radiator
- E-INSTALLATIES:
- lichtpunt - plafond
 - lichtpunt - wand
 - wandcontactdoos - enkel
 - wandcontactdoos - dubbel
 - aansluiting kookplaat (Perlux)
 - rookmelder (conform NEN 2555)
 - schakelaar - enkel
 - schakelaar - serie
 - schakelaar - kruis
 - schakelaar - wissel
 - schakelaar - ventilatie
 - schakelaar - zonwering
 - CAI aansluitpunt - centrale antenne
 - ED aansluitpunt - elektrische deuropening
 - VF aansluitpunt - videofoon
 - T aansluitpunt - telefoon
 - TH aansluitpunt - thermostaat
 - aansluitpunt - onbedraad
 - aansluitpunt - data - enkel
 - aansluitpunt - data - dubbel
 - beltransformator
 - belzoemer
 - mechanische afvoer, pos. indicatief
 - mechanische invoer, pos. indicatief
 - verdelers vloerverwarming



schaeffer
 Studioschaeffter B.V.
 Architecten BNA
 Scheepmakersstraat 47
 2515 VA Den Haag
 +31 (0)70 32 22 757
 info@studioschaeffter.nl
 www.studioschaeffter.nl

Project: 21030 - 's Gravenweg 454 - Rotterdam
 Opdrachtgever: 's Gravenweg 454 B.V.
 Architect: ir. E. Spek
 Contactpersoon: ir. E. Spek
 Tekening: Woning Bnr 01
 Fase: Verkoop
 Tekeningnummer: VER-SET-A1-01
 Datum origineel: 10-06-2022
 Schaal: As indicated
 Maten in het werk controleren
 Wijzigingen: Maten kunnen afwijken van de werkelijkheid.