




VERKOOPTEKENINGEN - WONING BNR. 02 (optie)

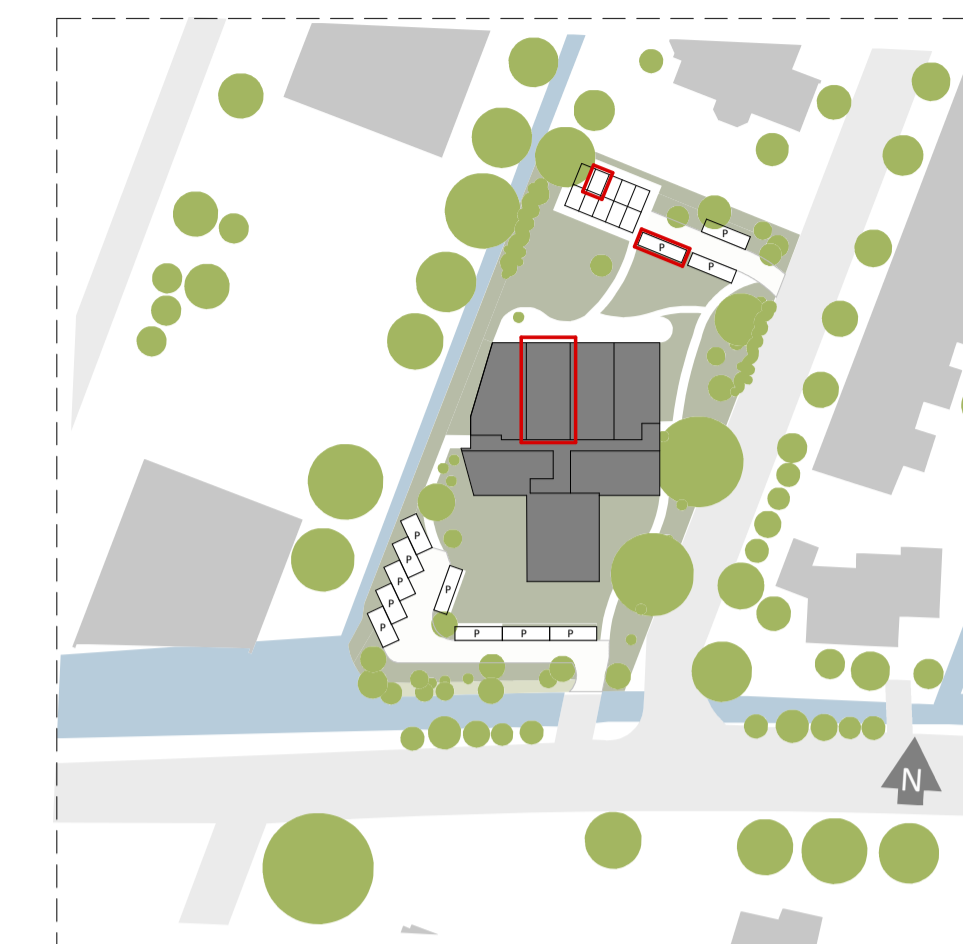


Situatie - 1:1000

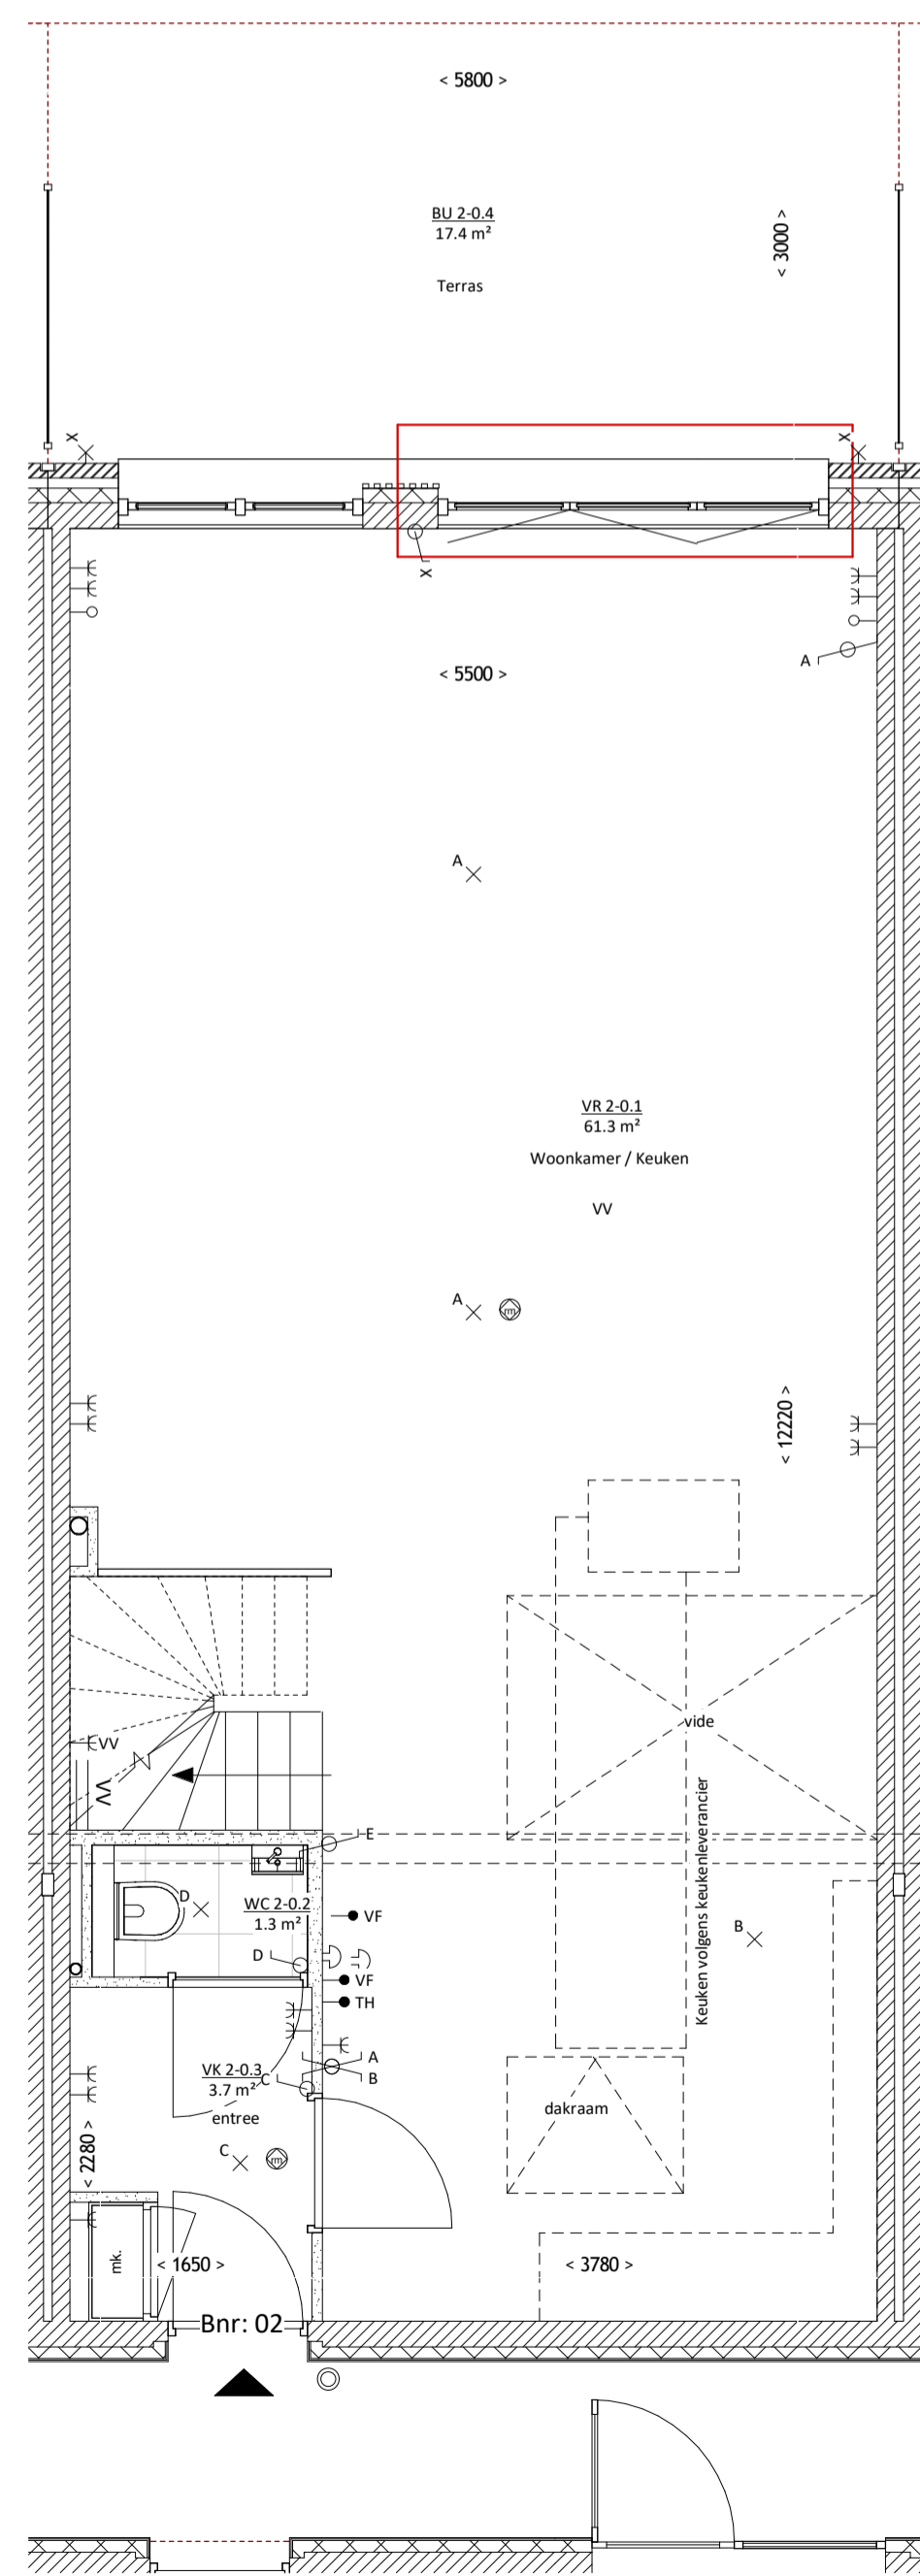


Begane grond - 1:50

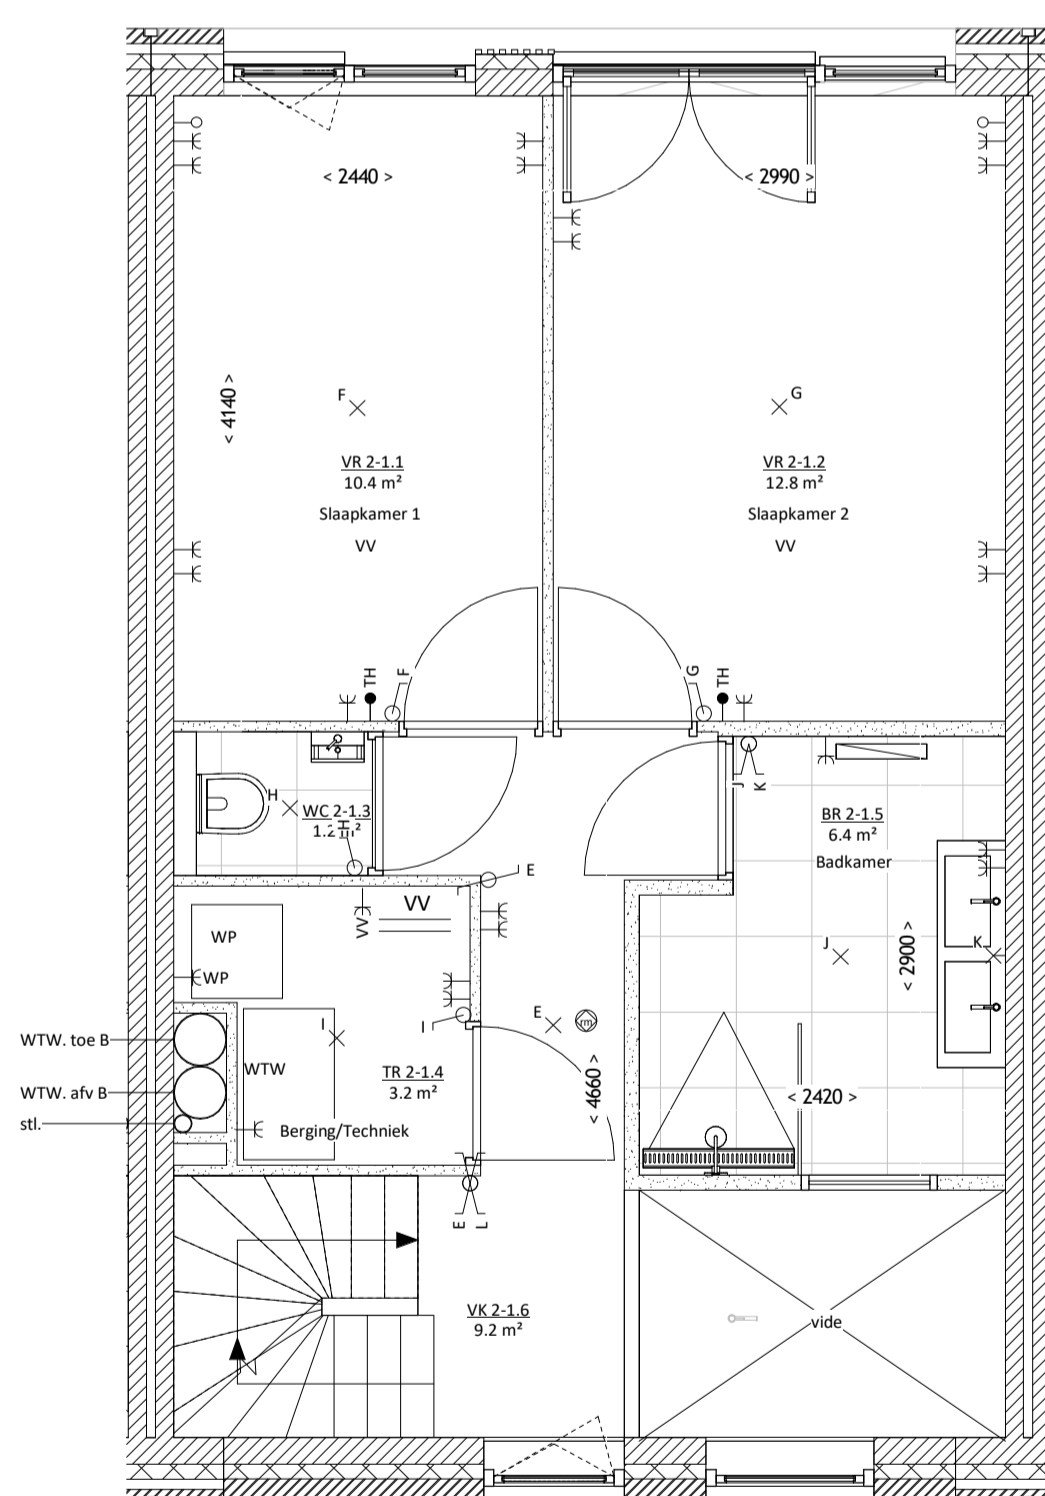

1e verdieping - 1:50

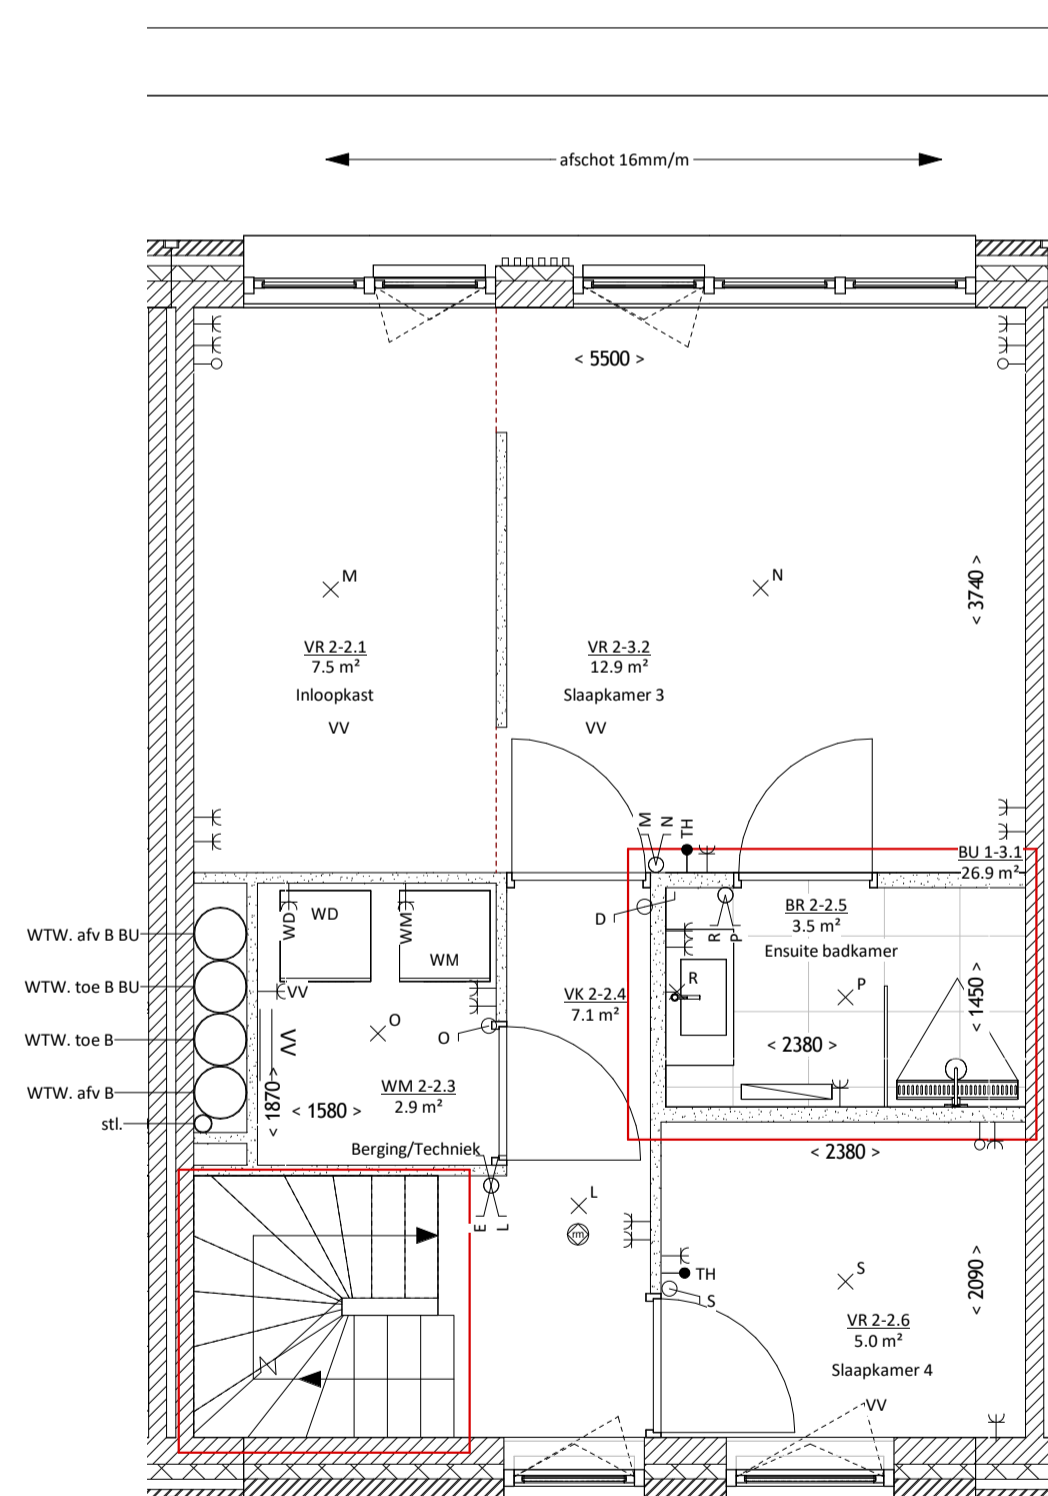

2e verdieping - 1:50

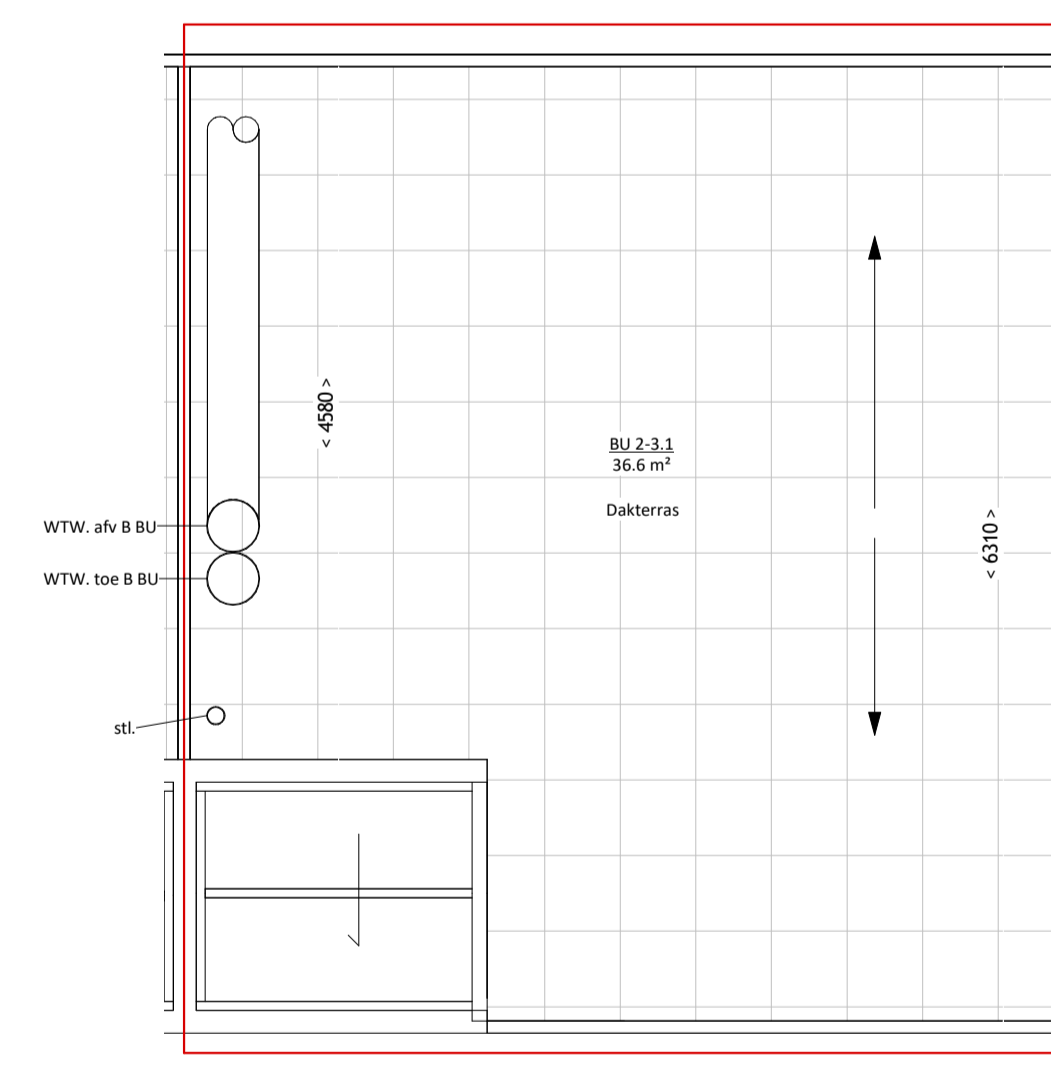

Terras - 1:50

INSTALLATIES - ALGEMEEN:

- KK koelkast inclusief aansluitingen
- WM wasmachine inclusief aansluitingen
- VW vaatwasser inclusief aansluitingen
- WD wasdroger inclusief aansluitingen
- MK meterkast
- VV vloerverwarming
- WP warmtepomp inclusief boiler

W - INSTALLATIE:

- douche inclusief aansluitingen water en riolering
- wastafel inclusief aansluitingen water en riolering
- fontein inclusief aansluitingen water en riolering
- toilet inclusief aansluitingen water en riolering
- badkamer radiator

E-INSTALLATIES:

- lichtpunt - plafond
- lichtpunt - wand
- wandcontactdoos - enkel
- wandcontactdoos - dubbel
- aansluiting kookplaat (Perlux)
- rookmelder (conform NEN 2555)
- schakelaar - enkel
- schakelaar - serie
- schakelaar - kruis
- schakelaar - wissel
- schakelaar - ventilatie
- schakelaar - zonwering
- aansluitpunt - centrale antenne
- aansluitpunt - elektrische deuropening
- aansluitpunt - videfoon
- aansluitpunt - telefoon
- aansluitpunt - thermostaat
- aansluitpunt - onbedraad
- aansluitpunt - data - enkel
- aansluitpunt - data - dubbel
- beltransformator
- belzoemer
- mechanische afvoer, pos. indicatief
- mechanische invoer, pos. indicatief
- verdeler vloerverwarming



schaeffer

Studioschaeffer B.V.
Architecten BNA

Scheepmakersstraat 47
2515 VA Den Haag
+31 (0)70 32 22 757
info@studioschaeffer.nl
www.studioschaeffer.nl

Project: 21030 - 's Gravenweg 454 - Rotterdam
Opdrachtgever: 's-Gravenweg 454 B.V.
Architect: ir. E. Spek
Contactpersoon: ir. E. Spek
Tekening: Woning Bnr 02 - optie

Tekeningnummer: VER-SET-A1-02b
Datum origineel: 10-06-2022
Wijzigingen:

Schaal: As indicated
Maten in het werk controleren
Maten kunnen afwijken van de werkelijkheid.

Tekenaar: MM