




VERKOOPTEKENINGEN - WONING BNR. 03 (optie)

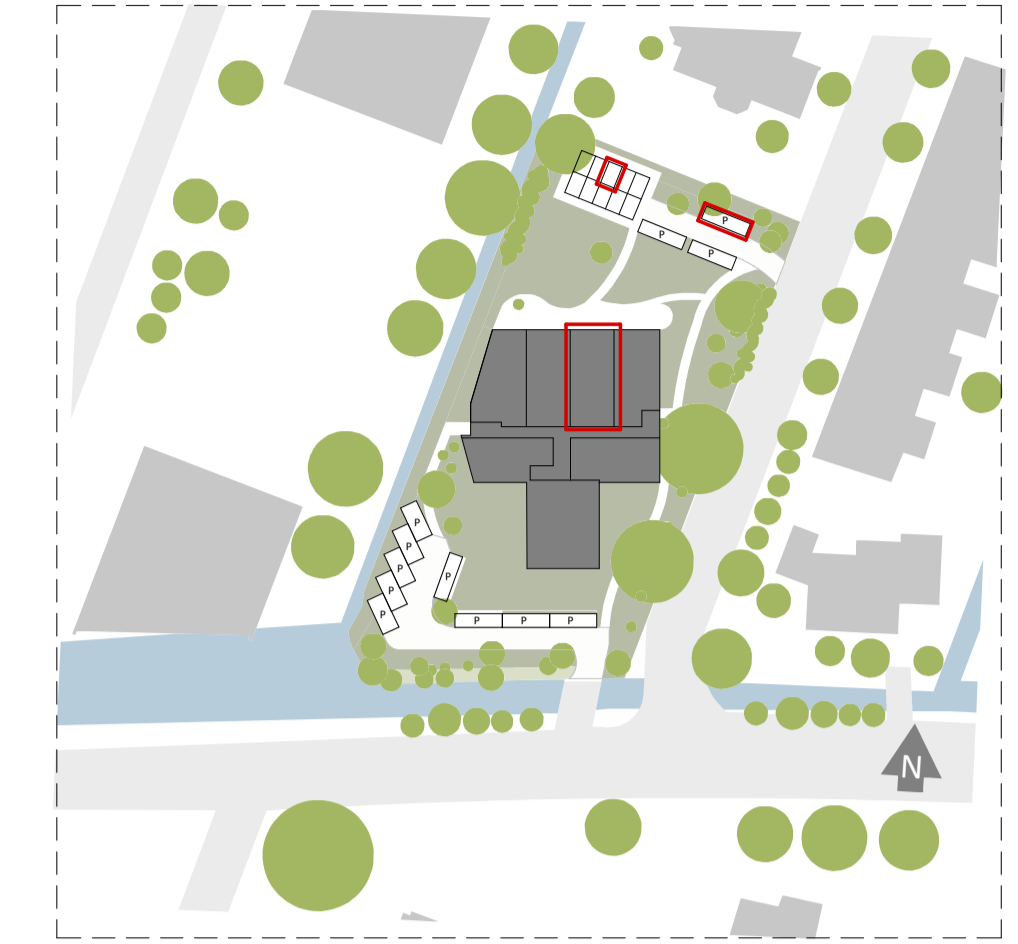


Situatie - 1:1000

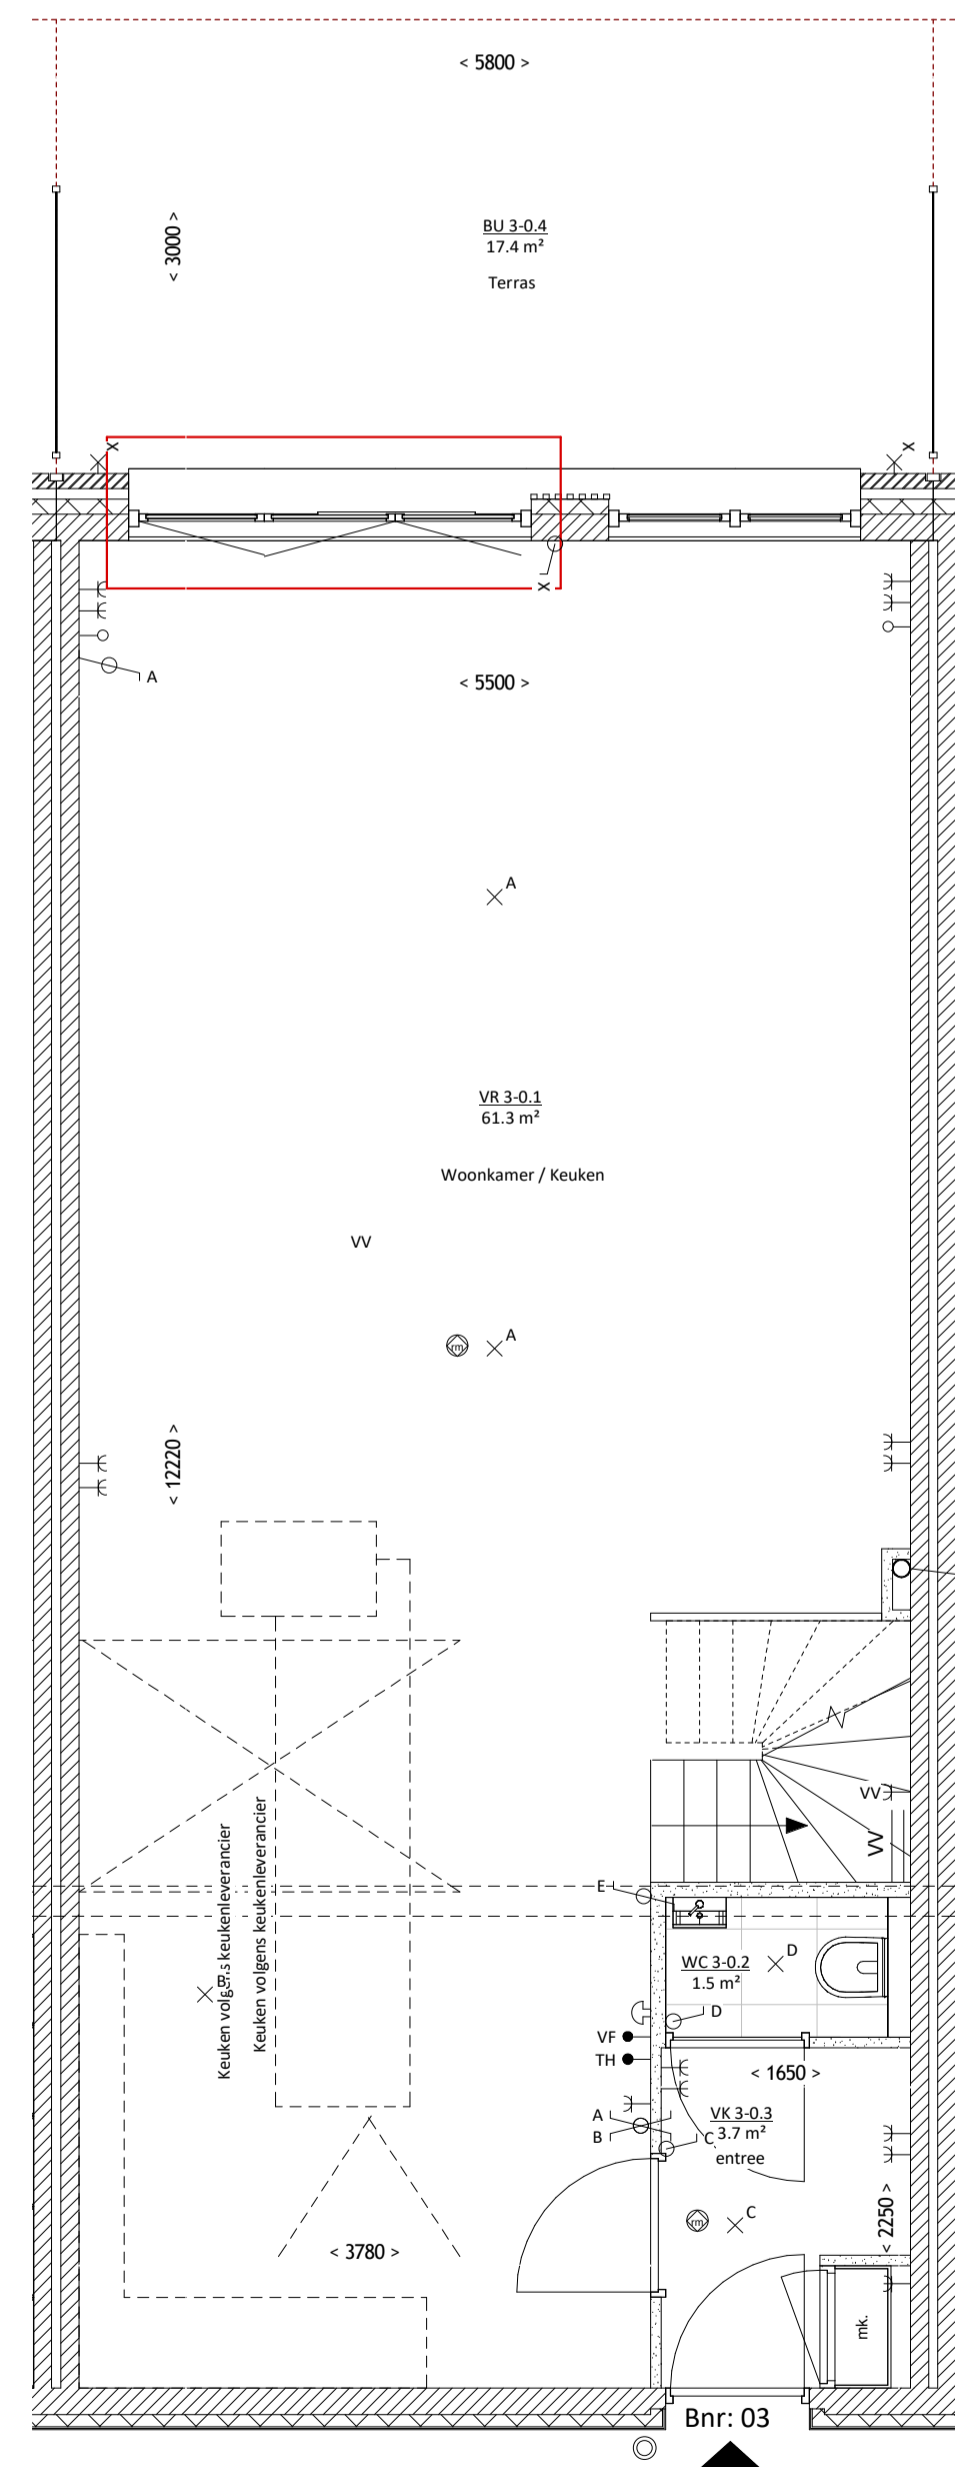


Begane grond - 1:50

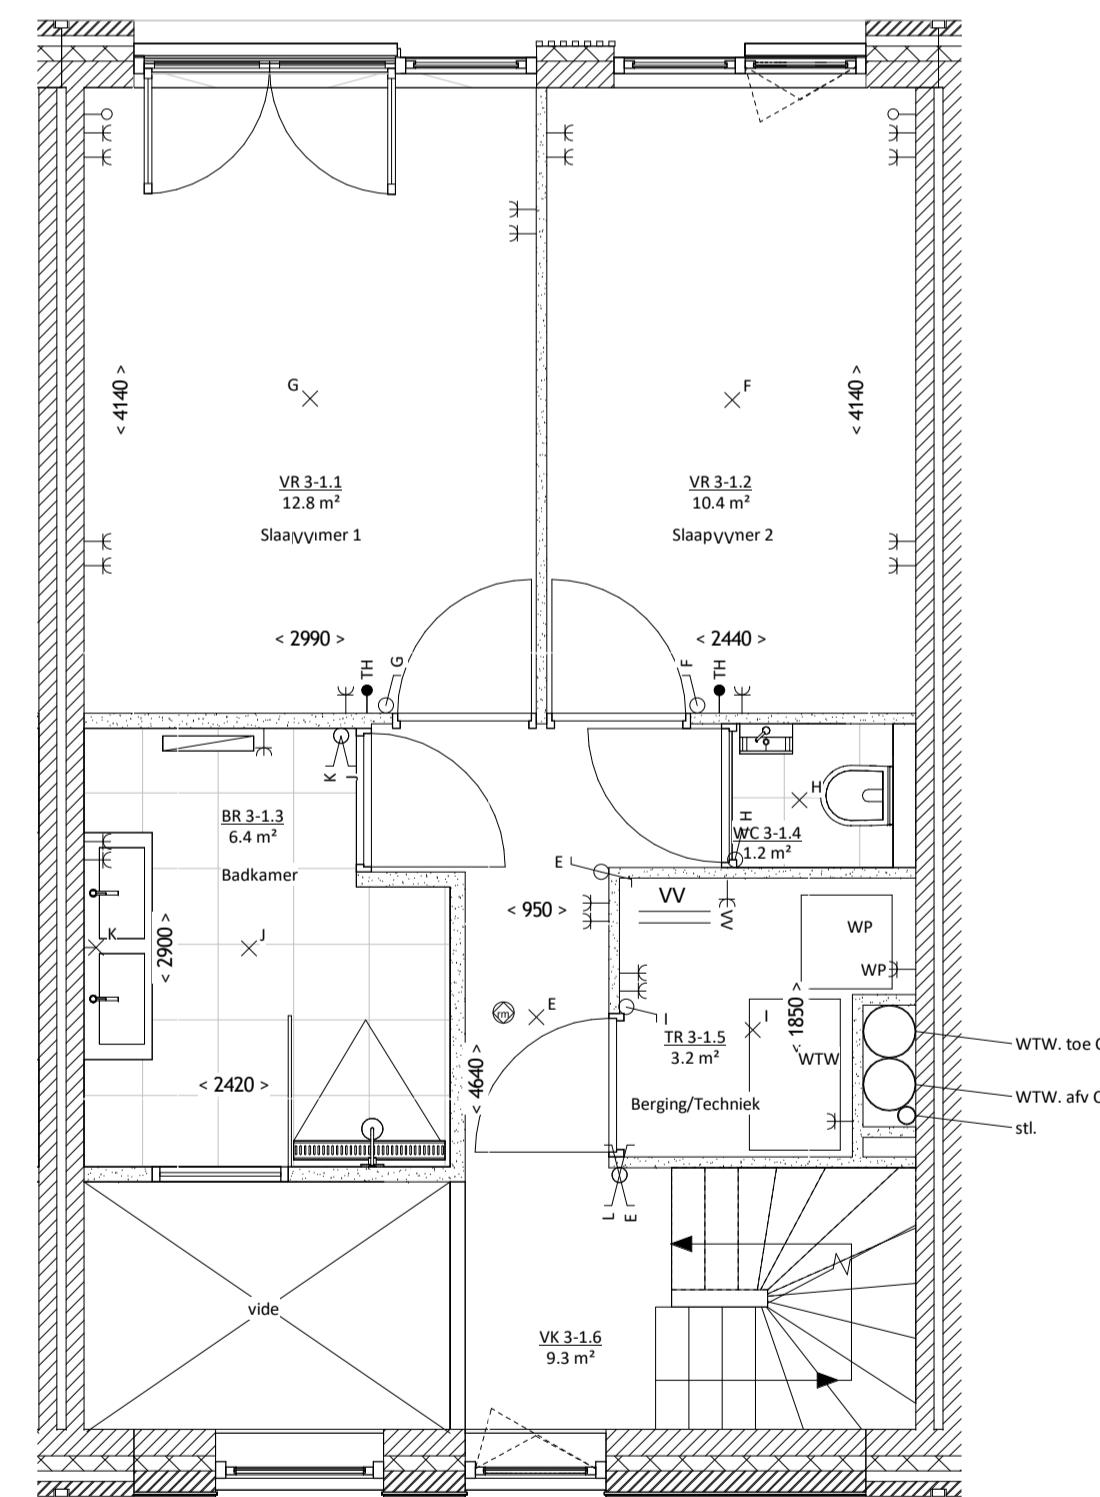

1e verdieping - 1:50

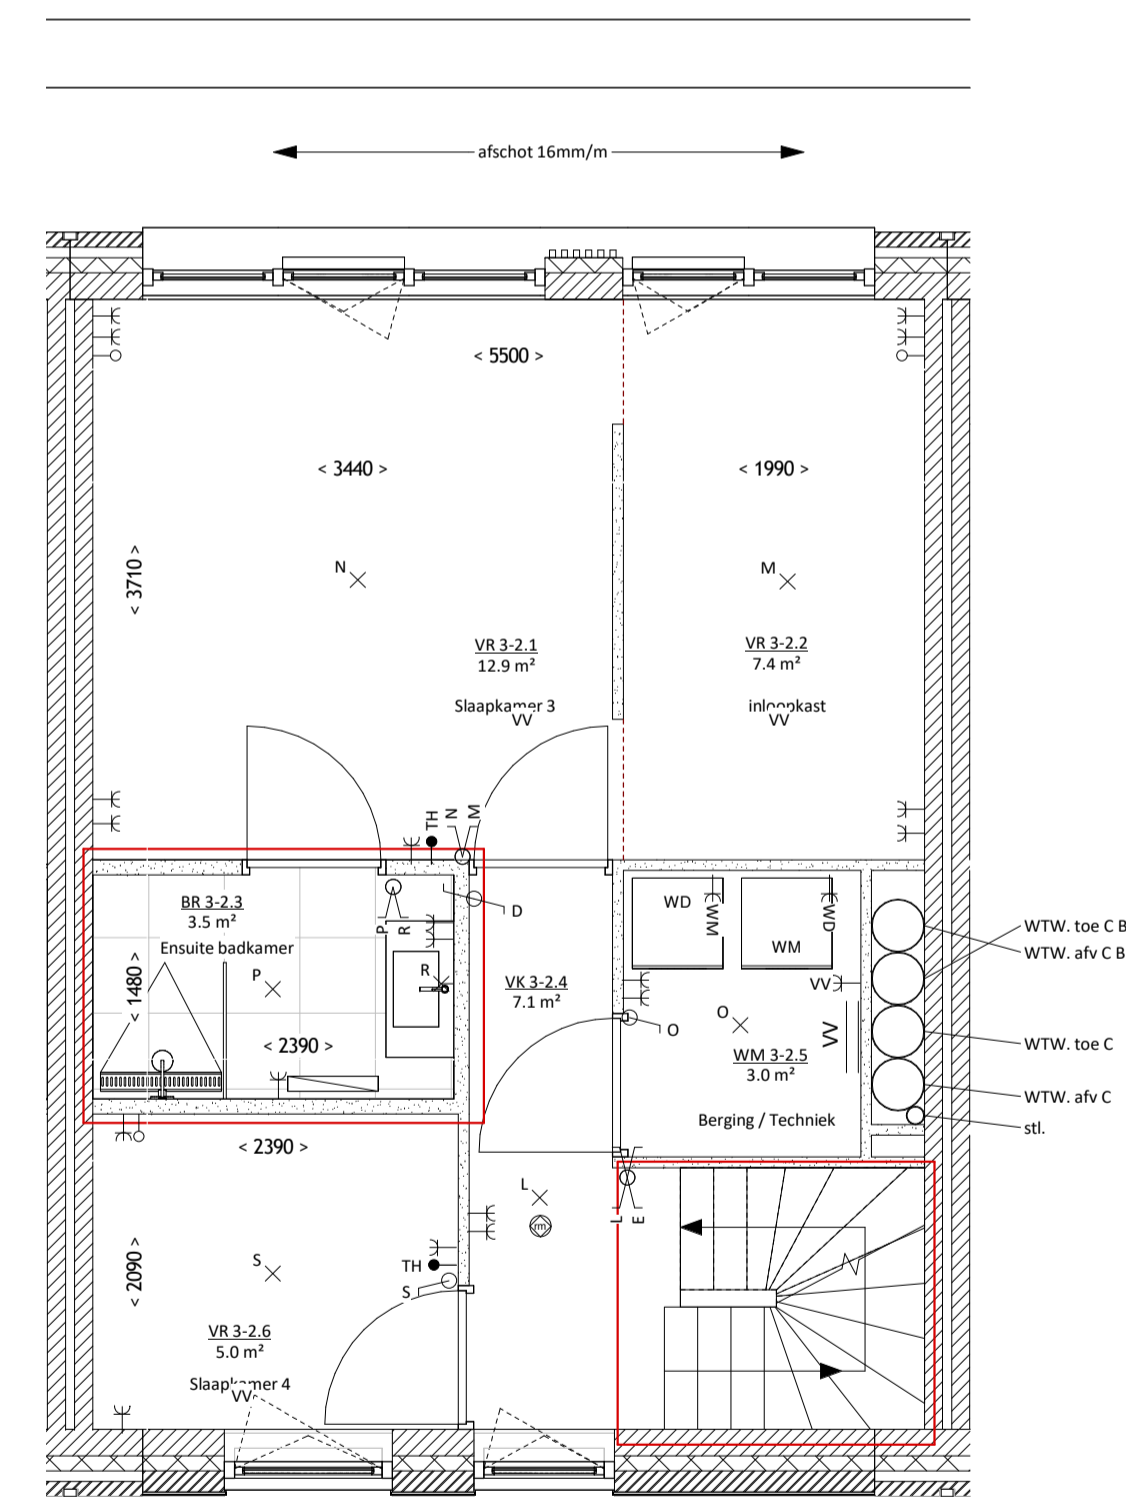

2e verdieping - 1:50

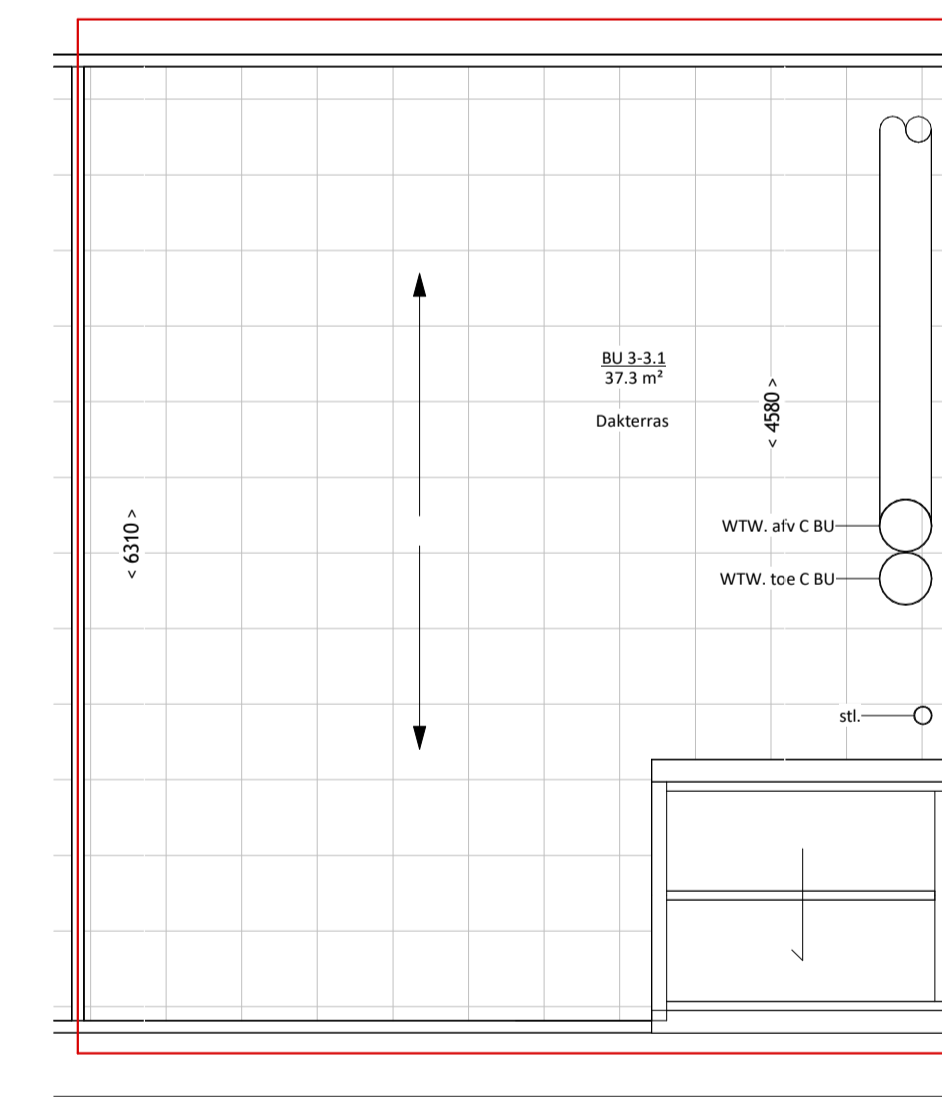

Terras - optioneel

INSTALLATIES - ALGEMEEN:

- KK koelkast inclusief aansluitingen
- WM wasmachine inclusief aansluitingen
- VW vaatwasser inclusief aansluitingen
- WD wasdroger inclusief aansluitingen
- MK meterkast
- VV vloerverwarming
- WP warmtepomp inclusief boiler

W - INSTALLATIE:

- douche inclusief aansluitingen water en riolering
- wastafel inclusief aansluitingen water en riolering
- fontein inclusief aansluitingen water en riolering
- toilet inclusief aansluitingen water en riolering
- badkamer radiator

BU 4.3.1 26.7 m²

- ERKSTALATIES:
- lichtpunt - plafond
 - lichtpunt - wand
 - wandcontactdoos - enkel
 - wandcontactdoos - dubbel
 - aansluiting kookplaat (Perlux)
 - rookmelder (conform NEN 2555)
 - schakelaar - enkel
 - schakelaar - serie
 - schakelaar - kruis
 - schakelaar - wissel
 - schakelaar - ventilatie
 - schakelaar - zonwering
 - CAI aansluitpunt - centrale antenne
 - ED aansluitpunt - elektrische deuropening
 - VF aansluitpunt - videfoon
 - T aansluitpunt - telefoon
 - TH aansluitpunt - thermostaat
 - aansluitpunt - onbedraad
 - aansluitpunt - data - enkel
 - aansluitpunt - data - dubbel
 - beltransformator
 - belzoemer
 - mechanische afvoer, pos. indicatief
 - mechanische invoer, pos. indicatief
 - VV verdeler vloerverwarming



schaeffer

Studioschaeffter B.V.
Architecten BNA

Scheepmakersstraat 47
2515 VA Den Haag
+31 (0)70 32 22 757
info@studioschaeffter.nl
www.studioschaeffter.nl

Project: 21030 - 's Gravenweg 454 - Rotterdam
Opdrachtgever: 's Gravenweg 454 B.V.
Architect: ir. E. Spek
Contactpersoon: ir. E. Spek
Tekening: Woning Bnr 03 - optie

Tekeningnummer: VER-SET-A1-03b
Datum origineel: 10-06-2022
Wijzigingen:

Papierformaat: A1
Maten in het werk controleren
Maten kunnen afwijken van de werkelijkheid.

Tekenaar: MM

Schaal: As indicated