




VERKOOPTEKENINGEN - WONING BNR. 04 (optie)

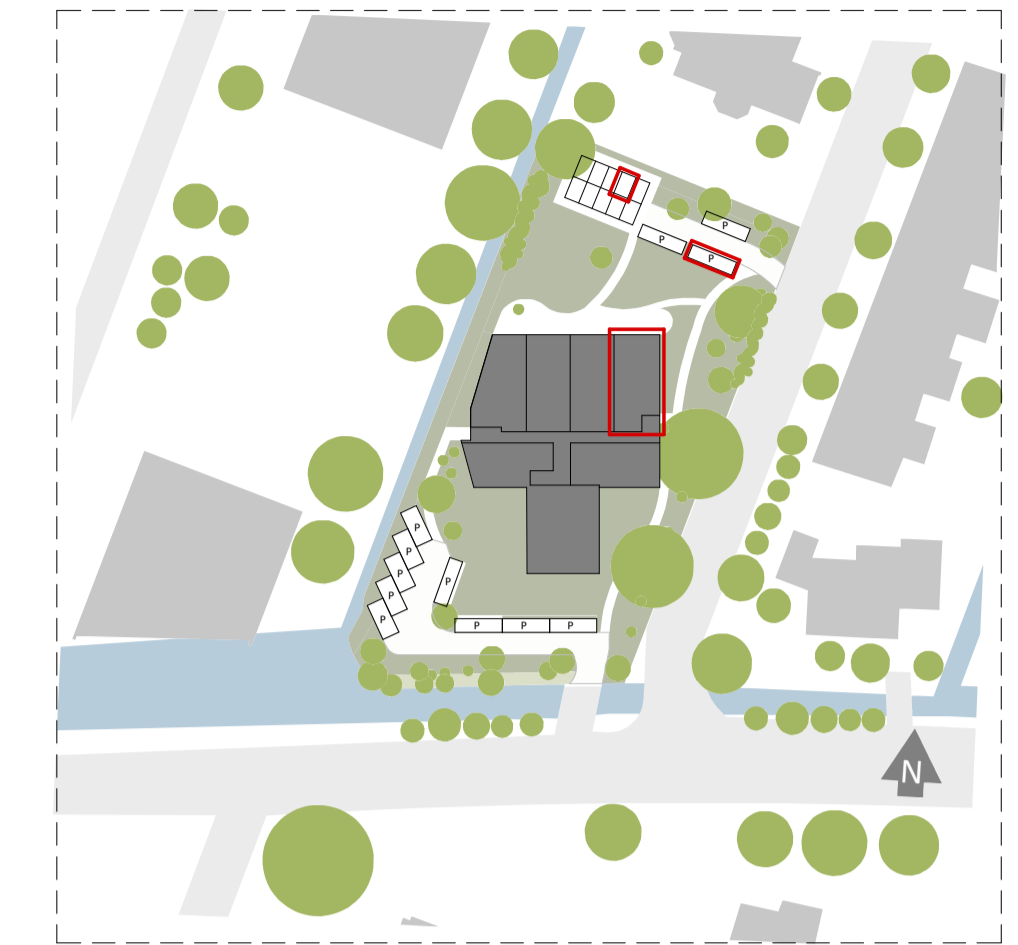


Situatie - 1:1000

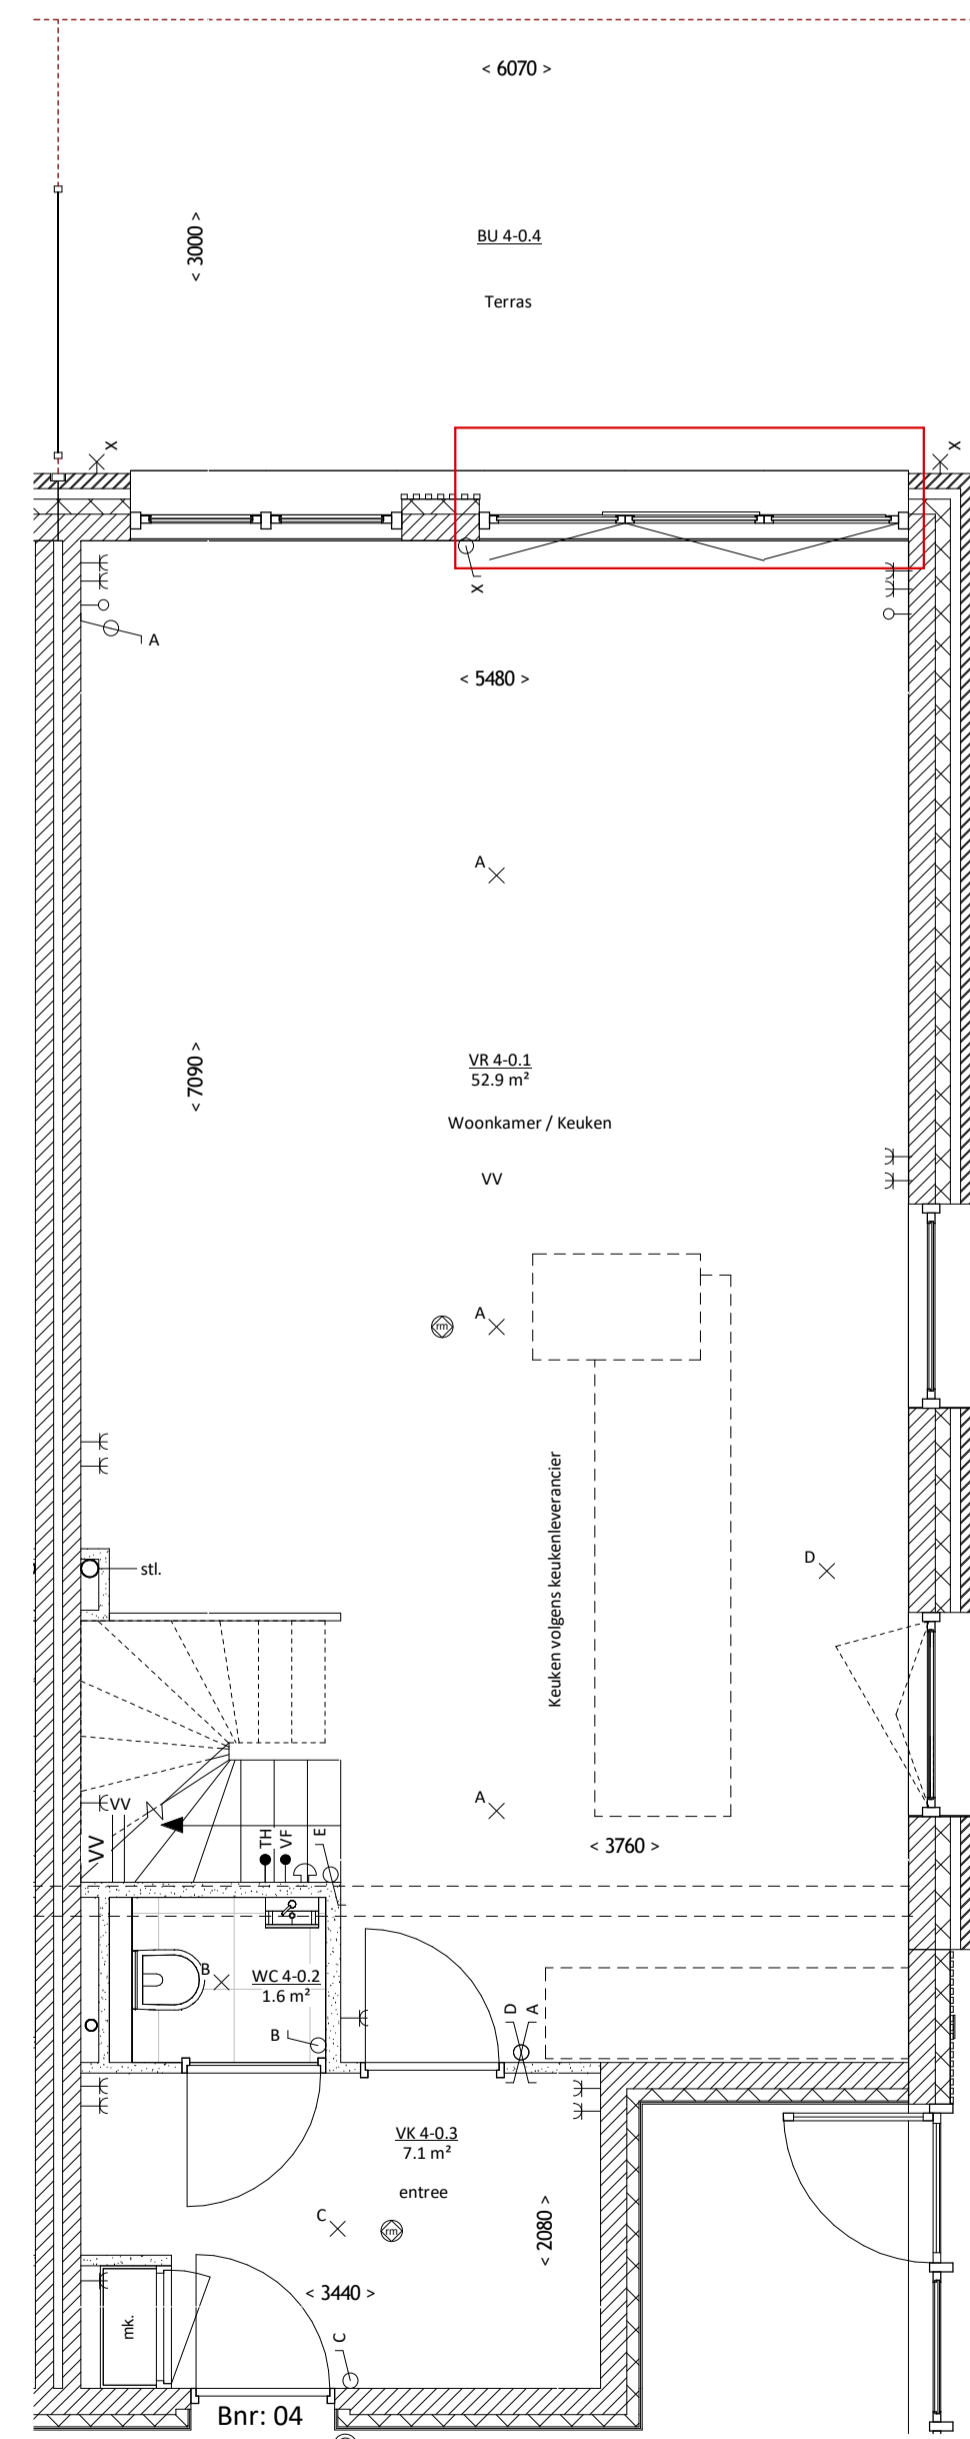


Begane grond - 1:50

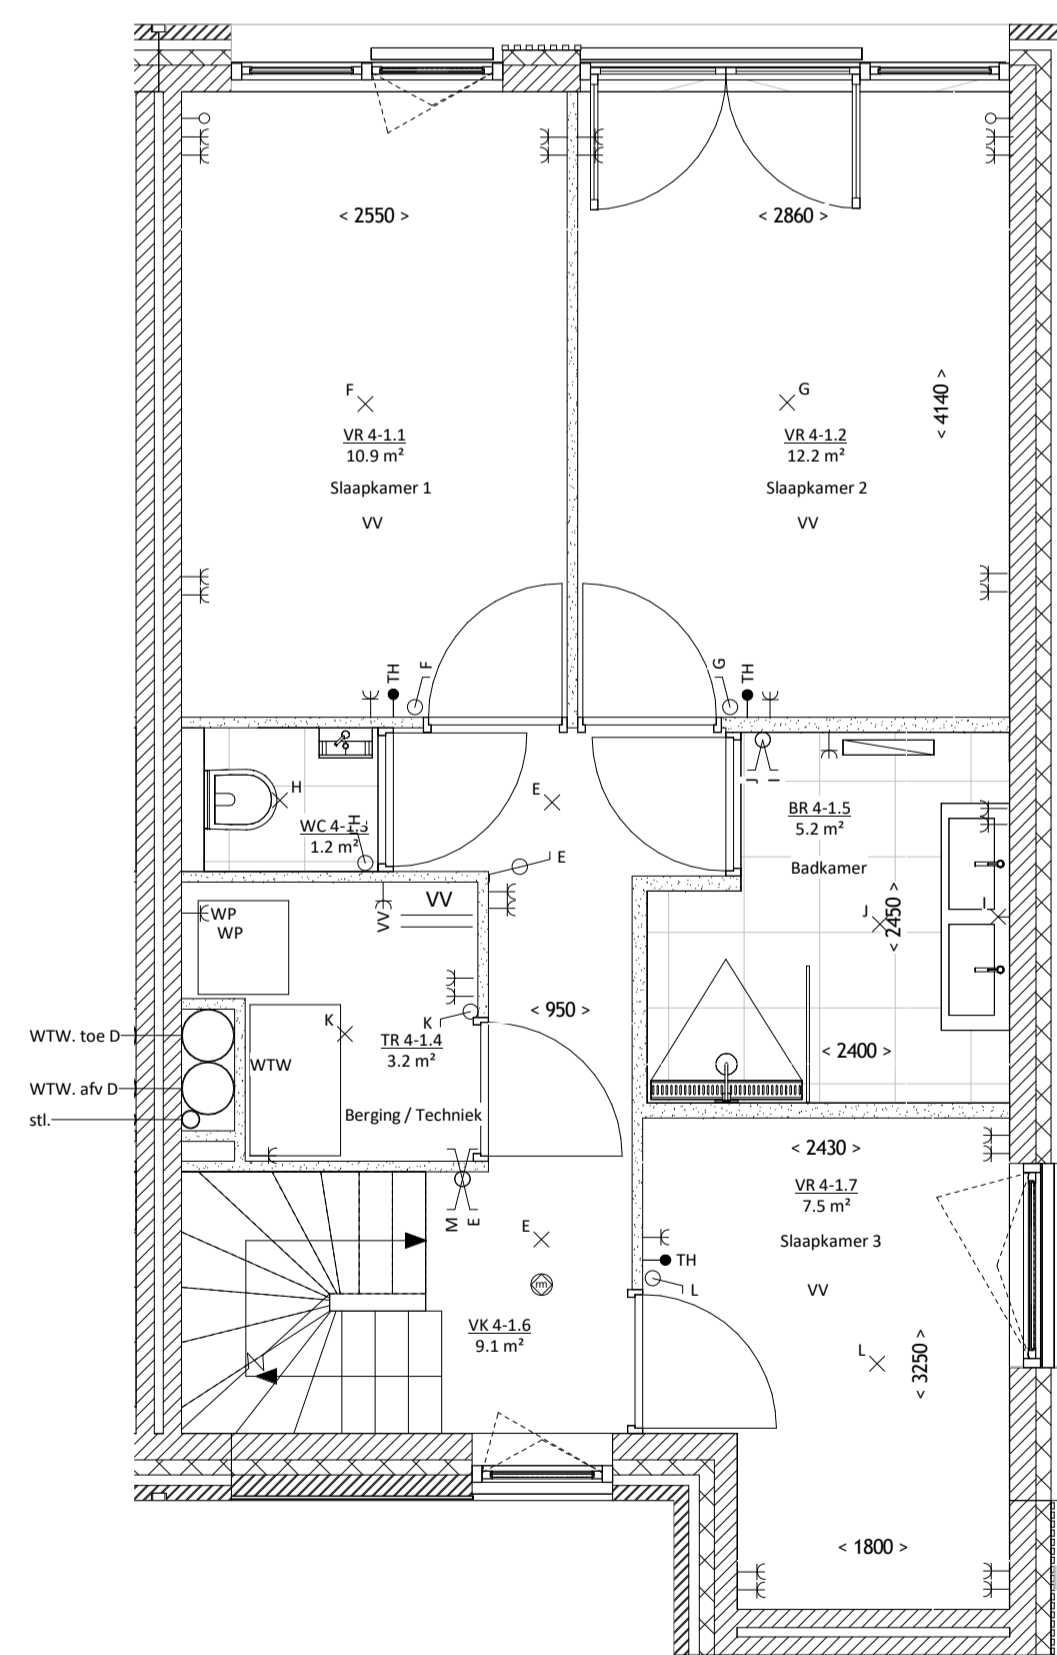

1e verdieping - 1:50

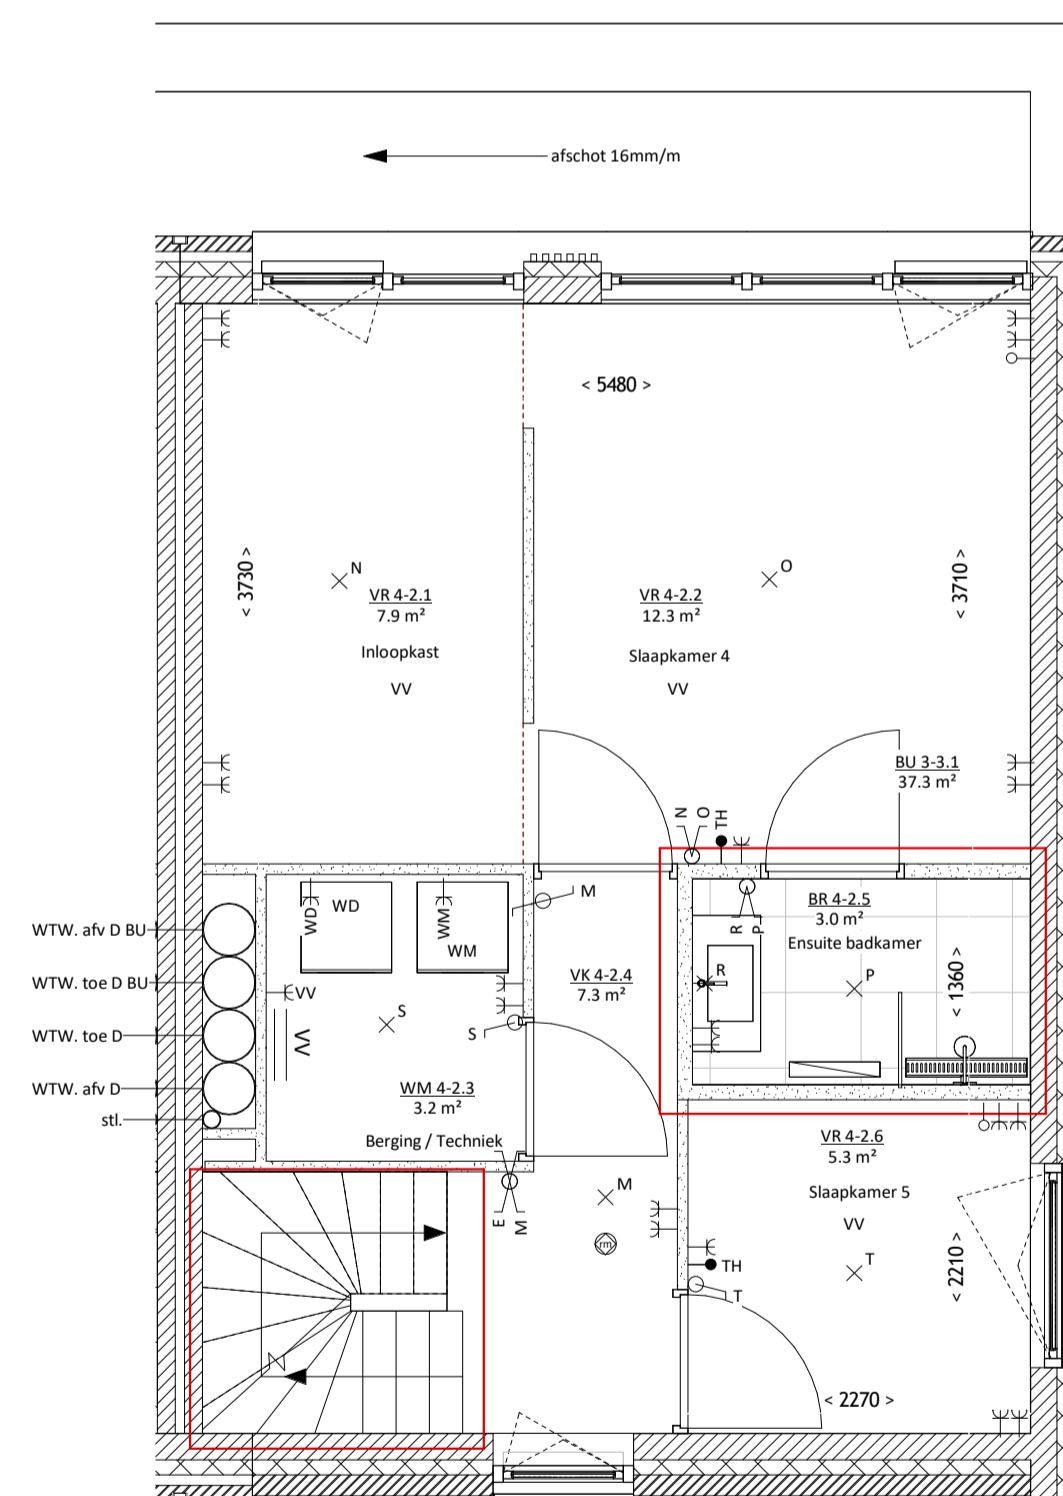

2e verdieping - 1:50

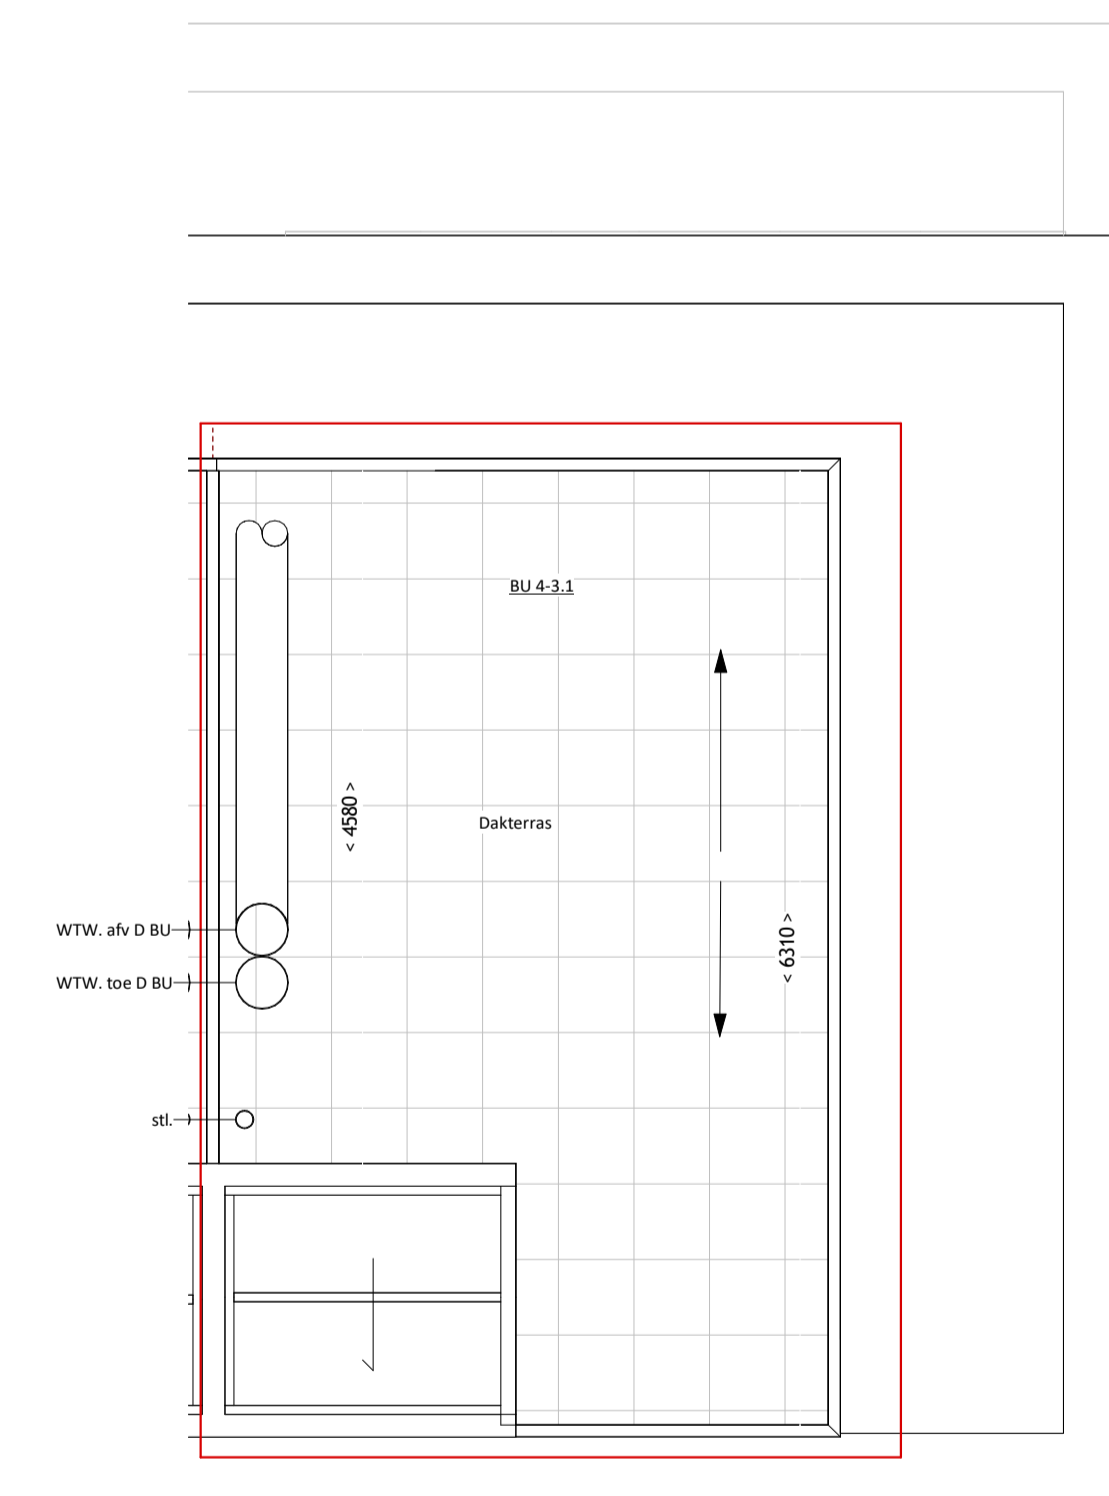

Terras - 1:200

INSTALLATIES - ALGEMEEN:

- KK koelkast inclusief aansluitingen
- WM wasmachine inclusief aansluitingen
- VW vaatwasser inclusief aansluitingen
- WD wasdroger inclusief aansluitingen
- MK meterkast
- VV vloerverwarming
- WP warmtepomp inclusief boiler

W - INSTALLATIE:

- douche inclusief aansluitingen water en riolering
- wastafel inclusief aansluitingen water en riolering
- fontein inclusief aansluitingen water en riolering
- toilet inclusief aansluitingen water en riolering
- badkamer radiator

E-INSTALLATIES:

- lichtpunt - plafond
- lichtpunt - wand
- wandcontactdoos - enkel
- wandcontactdoos - dubbel
- aansluiting kookplaat (Perlux)
- rookmelder (conform NEN 2555)
- schakelaar - enkel
- schakelaar - serie
- schakelaar - kruis
- schakelaar - wissel
- schakelaar - ventilatie
- schakelaar - zonwering
- CAI aansluitpunt - centrale antenne
- ED aansluitpunt - elektrische deuropening
- VF aansluitpunt - videfoon
- T aansluitpunt - telefoon
- TH aansluitpunt - thermostaat
- aansluitpunt - onbedraad
- aansluitpunt - data - enkel
- aansluitpunt - data - dubbel
- beltransformator
- bezoemer
- mechanische afvoer, pos. indicatief
- mechanische invoer, pos. indicatief
- VV verdeler vloerverwarming



P. VAN LEEUWEN  
aannemersbedrijf



**schaeffer**

Studioschaeffer B.V.  
Architecten BNA

Scheepmakersstraat 47  
2515 VA Den Haag  
+31 (0)70 32 22 757  
info@studioschaeffer.nl  
www.studioschaeffer.nl

Project: 21030 - 's Gravenweg 454 - Rotterdam  
Opdrachtgever: 's Gravenweg 454 B.V.  
Architect: ir. E. Spek  
Contactpersoon: ir. E. Spek  
Tekening: Woning Bnr 04 - optie

Tekeningnummer: VER-SET-A1-04b  
Datum origineel: 10-06-2022  
Schaal: As indicated  
Maten in het werk controleren  
Wijzigingen: Maten kunnen afwijken van de werkelijkheid.