

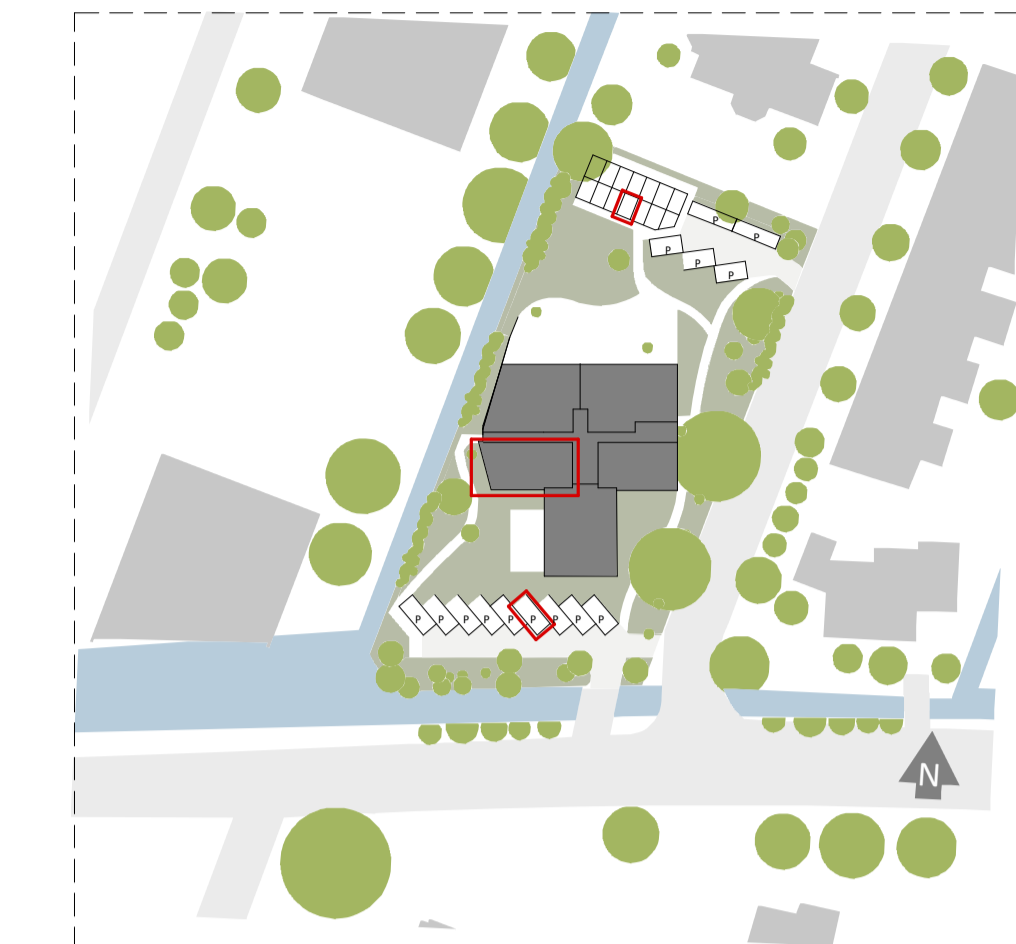



VERKOOPTEKENINGEN - WONING BNR. 11

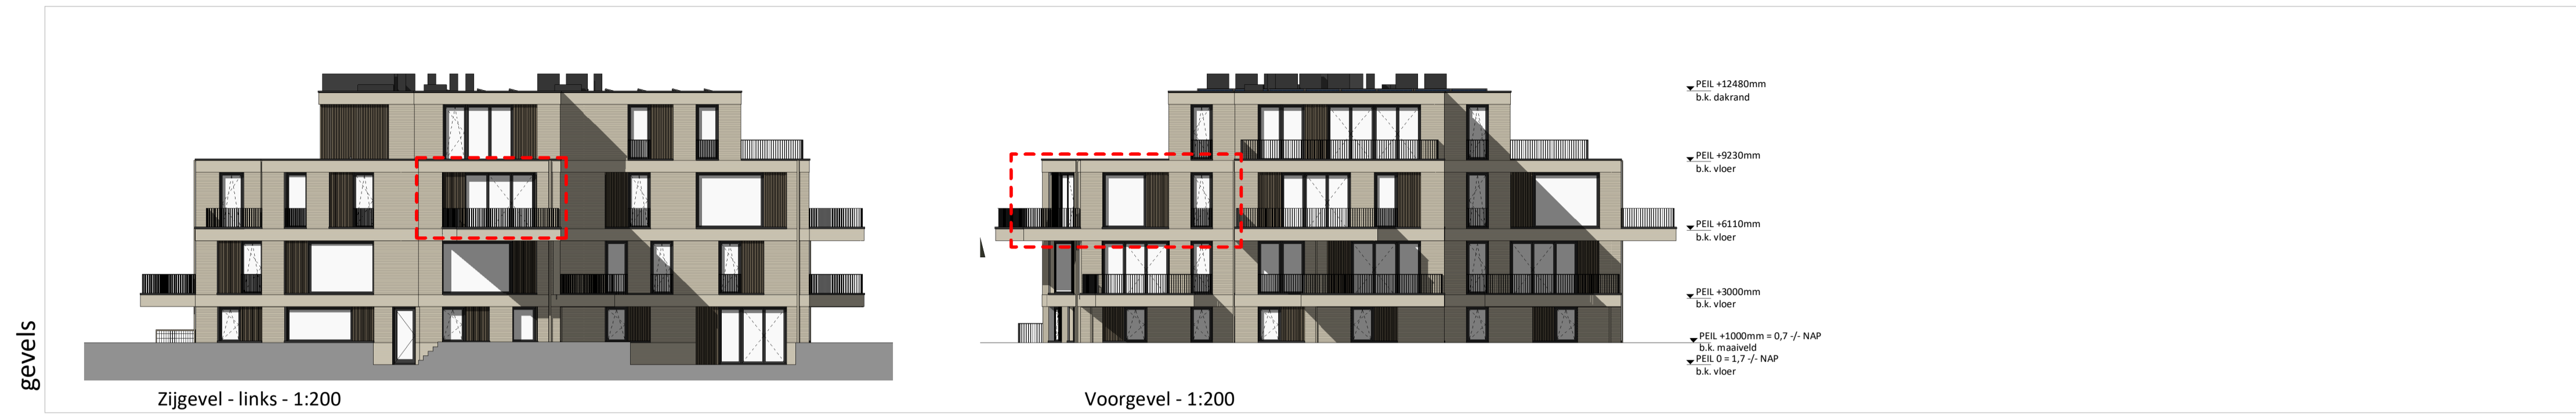

Situatie - 1:1000

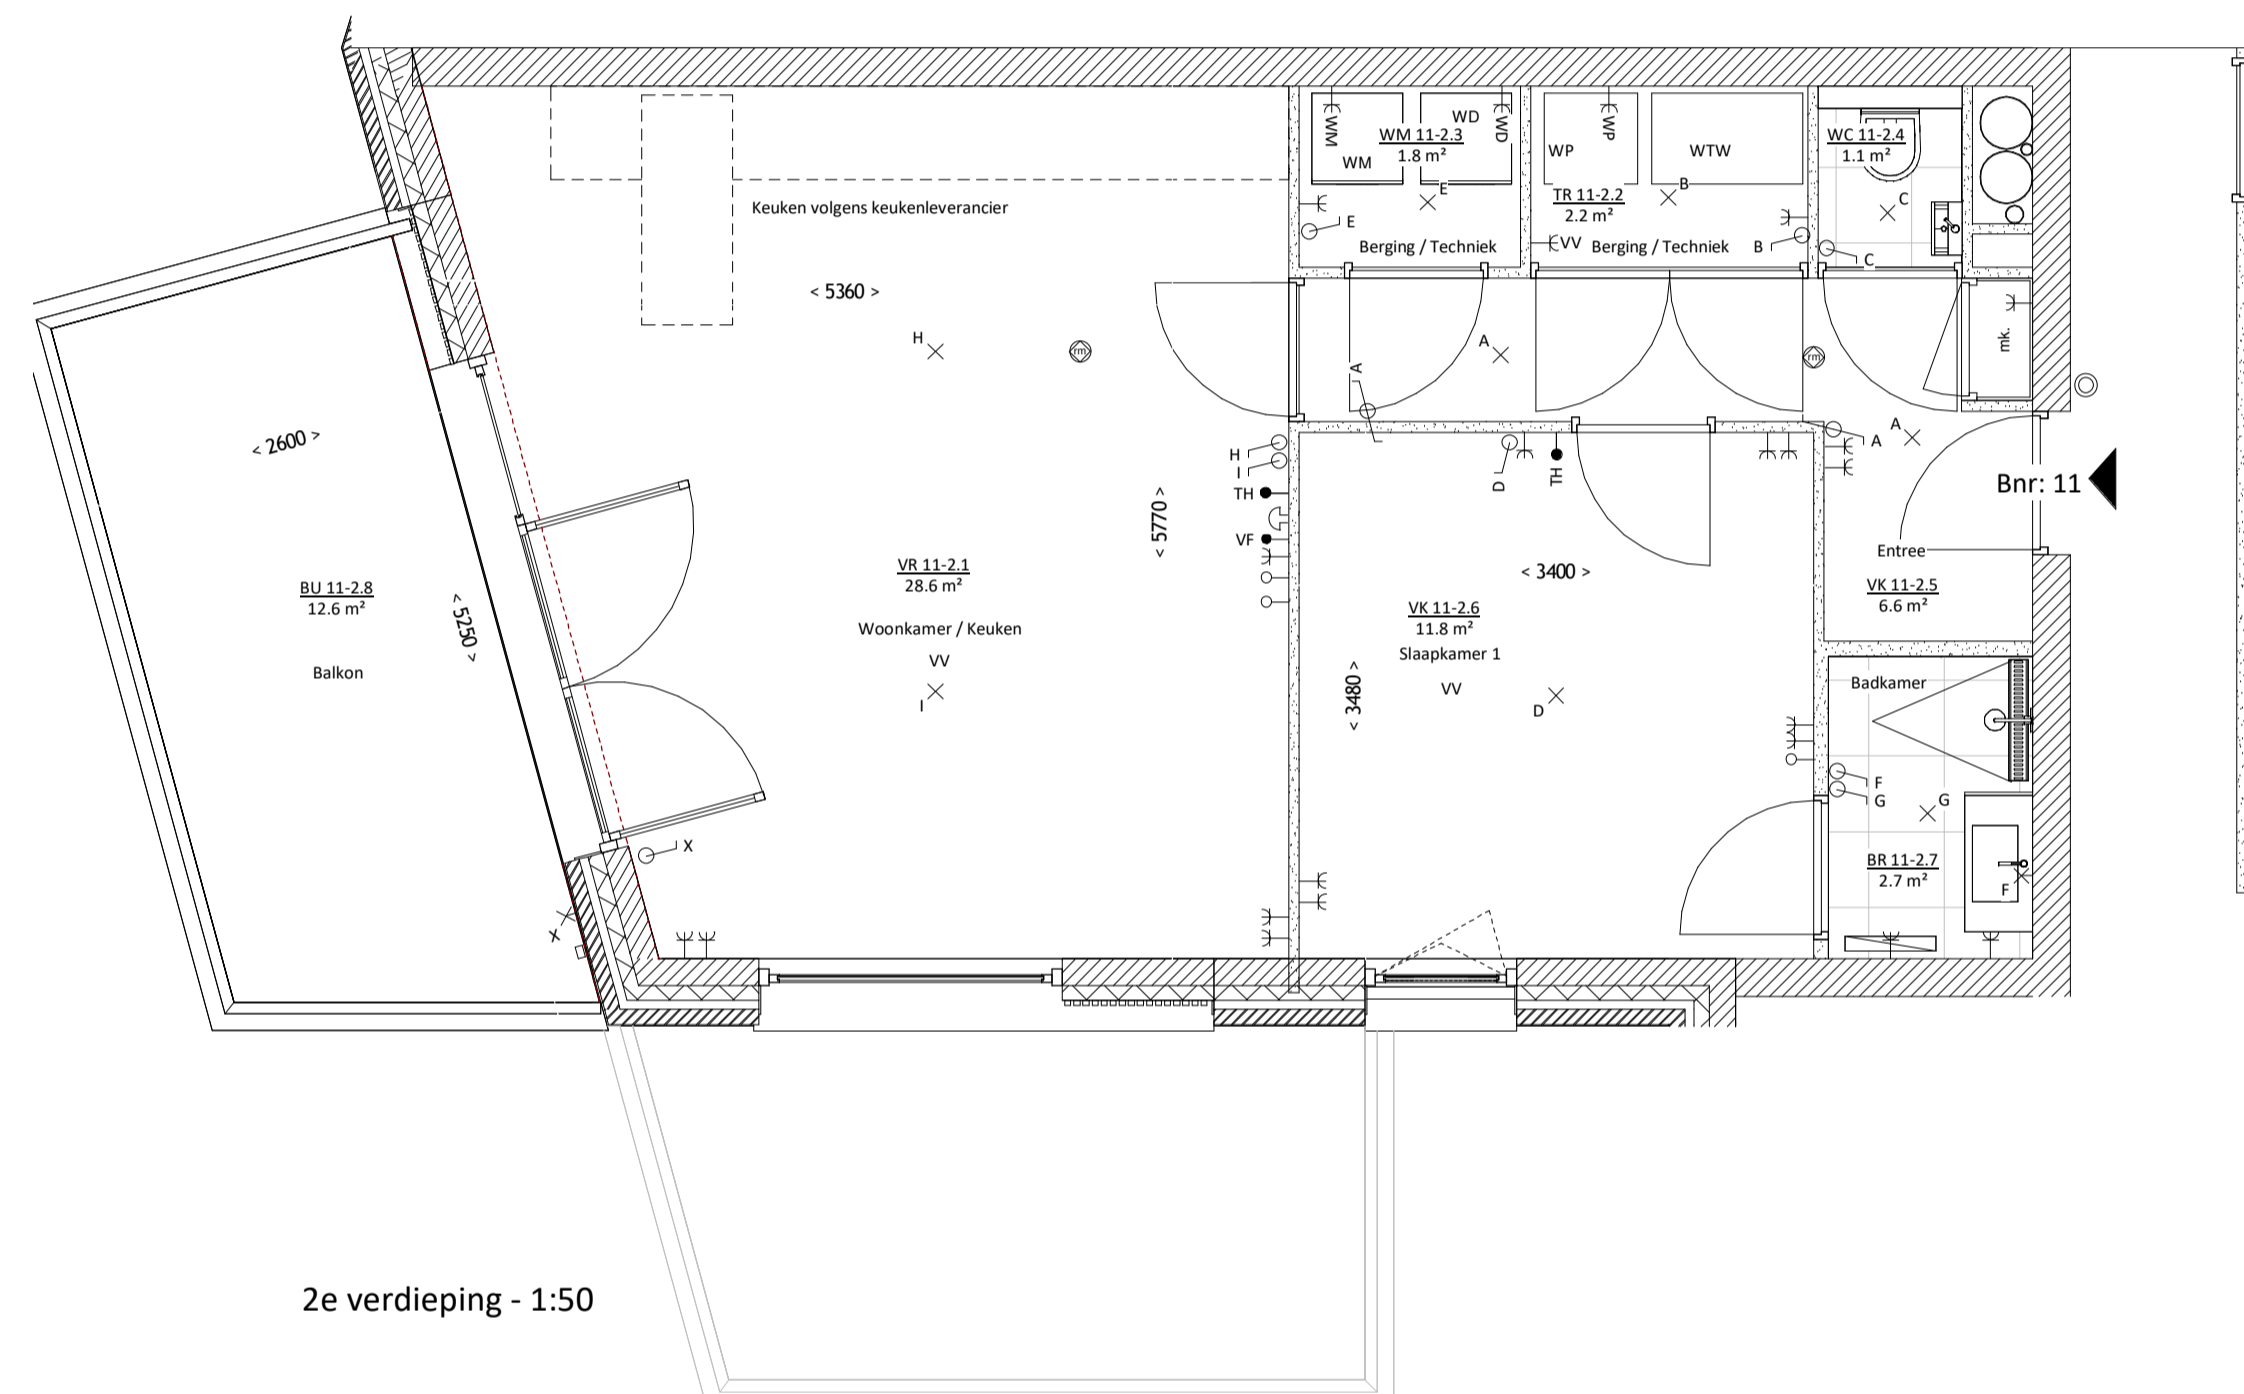

2e verdieping - 1:50

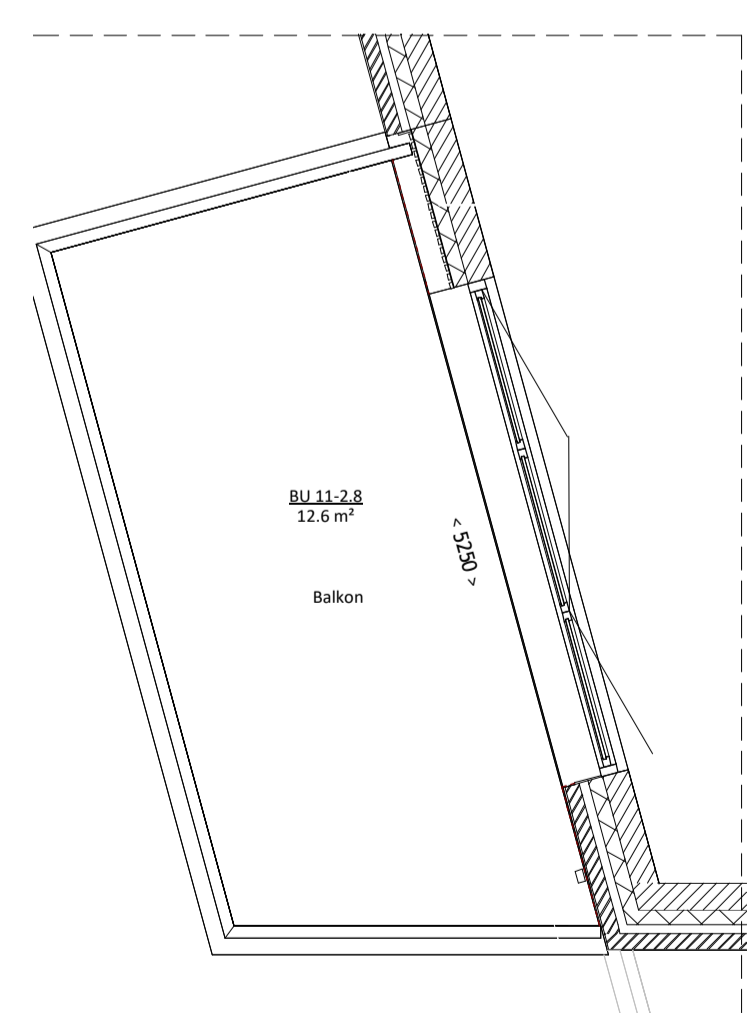


2e verdieping - 1:50 - optie



doorsneden

Doorsnede 1 - 1:200

Doorsnede 2 - 1:200

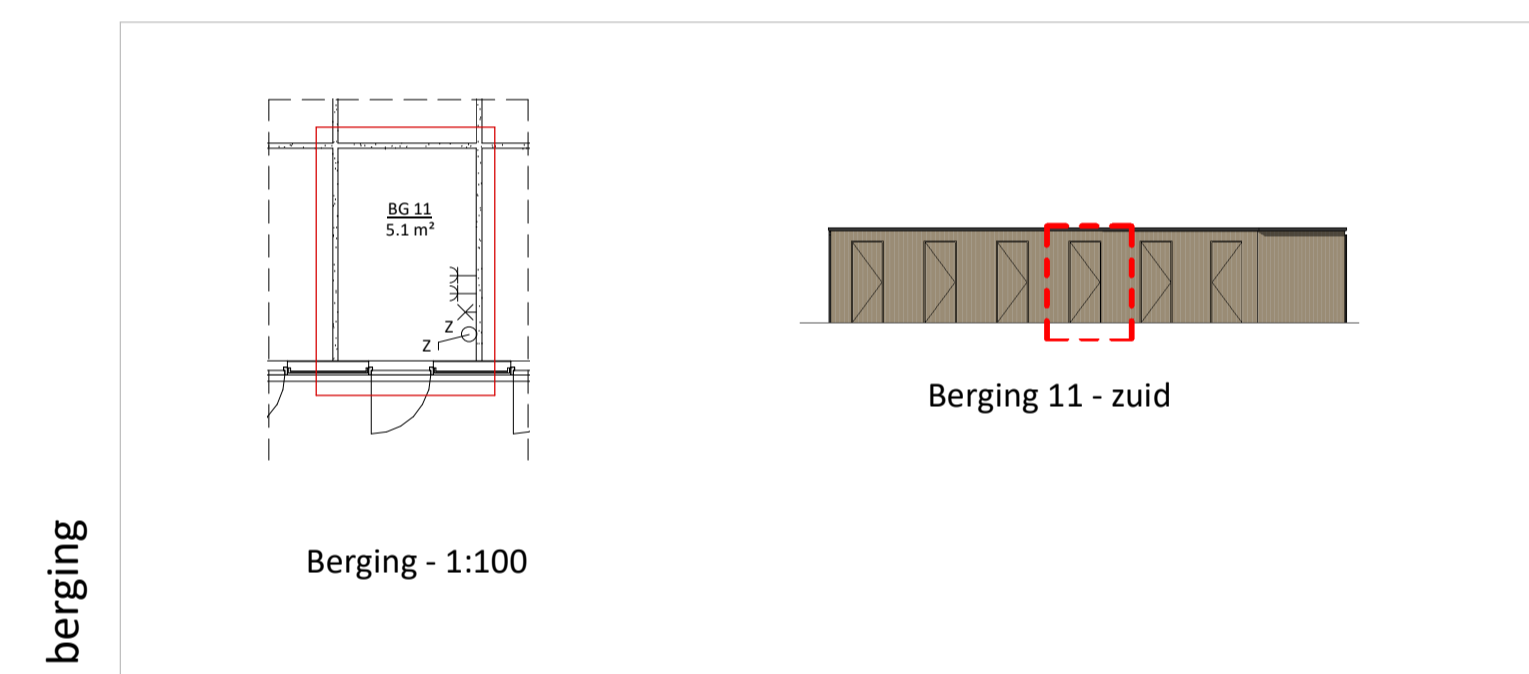

berging

Berging - 1:100

Berging 11 - zuid

- INSTALLATIES - ALGEMEEN:
- KK koelkast inclusief aansluitingen
 - WM wasmachine inclusief aansluitingen
 - VW vaatwasser inclusief aansluitingen
 - WD wasdroger inclusief aansluitingen
 - MK meterkast
 - VV vloerverwarming
 - WP warmtepomp inclusief boiler

- W - INSTALLATIE:
- douche inclusief aansluitingen water en riolering
 - wastafel inclusief aansluitingen water en riolering
 - fontein inclusief aansluitingen water en riolering
 - toilet inclusief aansluitingen water en riolering
 - badkamer radiator

- E-INSTALLATIES:
- lichtpunt - plafond
 - lichtpunt - wand
 - wandcontactdoos - enkel
 - wandcontactdoos - dubbel
 - aansluiting kookplaat (Perlux)
 - rookmelder (conform NEN 2555)
 - schakelaar - enkel
 - schakelaar - serie
 - schakelaar - kruis
 - schakelaar - wissel
 - schakelaar - ventilatie
 - schakelaar - zonwering
 - aansluitpunt - centrale antenne
 - aansluitpunt - elektrische deuropening
 - aansluitpunt - videofon
 - aansluitpunt - telefoon
 - aansluitpunt - thermostaat
 - aansluitpunt - onbedraad
 - aansluitpunt - data - enkel
 - aansluitpunt - data - dubbel
 - beltransformator
 - belzoemer
 - mechanische afvoer, pos. indicatief
 - mechanische invoer, pos. indicatief
 - verdelers vloerverwarming

schaeffer

Studioschaeffer B.V.
Architecten BNA

Scheepmakersstraat 47
2515 VA Den Haag
+31 (0)70 32 22 757
info@studioschaeffer.nl
www.studioschaeffer.nl

Project: 21030 - 's Gravenweg 454 - Rotterdam
Opdrachtgever: 's-Gravenweg 454 B.V.
Architect: ir. E. Spek
Contactpersoon: ir. E. Spek
Tekening: Woning Bnr. 11

Tekeningnummer: VER-SET-A1-11
Datum origineel: 15-12-2022
Wijzigingen:

Schaal: As indicated
Maten in het werk controleren
Maten kunnen afwijken van de werkelijkheid.

