

VERKOOPTEKENINGEN - WONING BNR. 03

gevels




Voorgevel - 1:200




Zijgevel - rechts - 1:200

- PEL +12480mm
b.k. dakrand
- PEL +9230mm
b.k. vloer
- PEL +6110mm
b.k. vloer
- PEL +3000mm
b.k. vloer
- PEL +1000mm = 0,7 -f- NAP
b.k. maaiveld
- PEL 0 = 0,7 -f- NAP
b.k. vloer

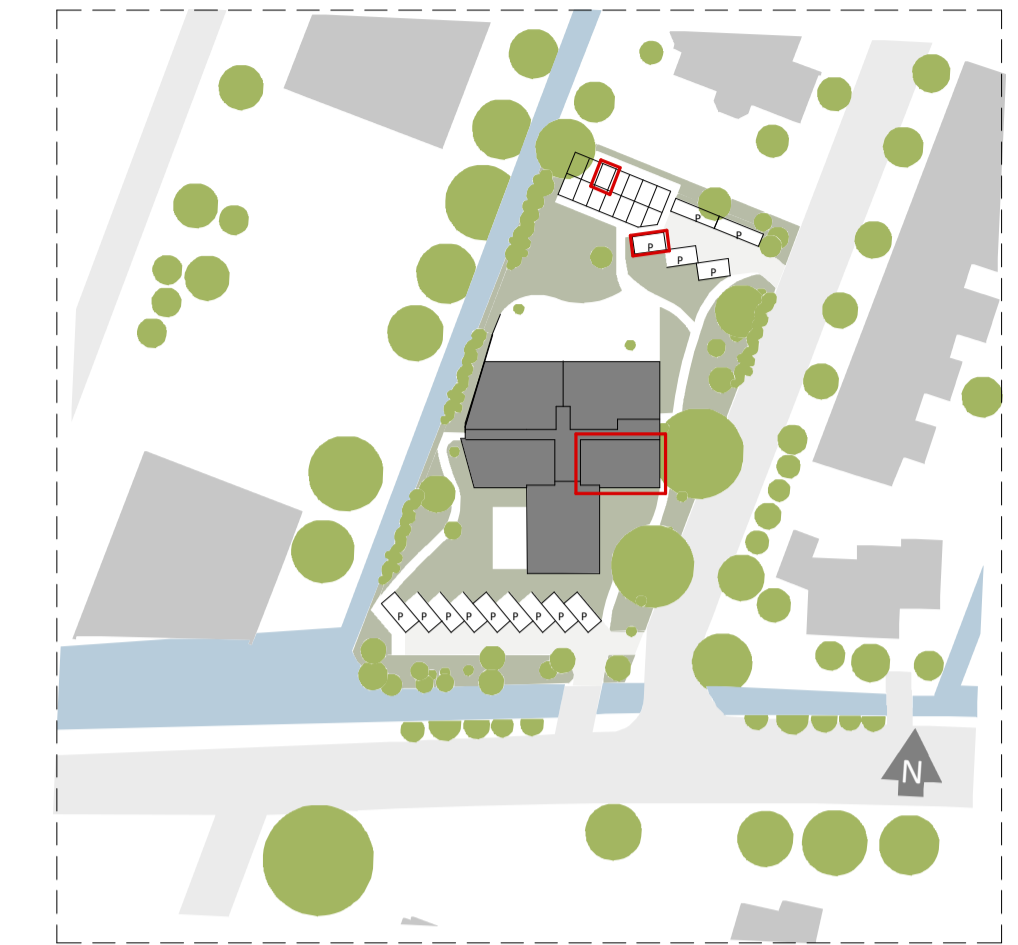


Situatie - 1:1000

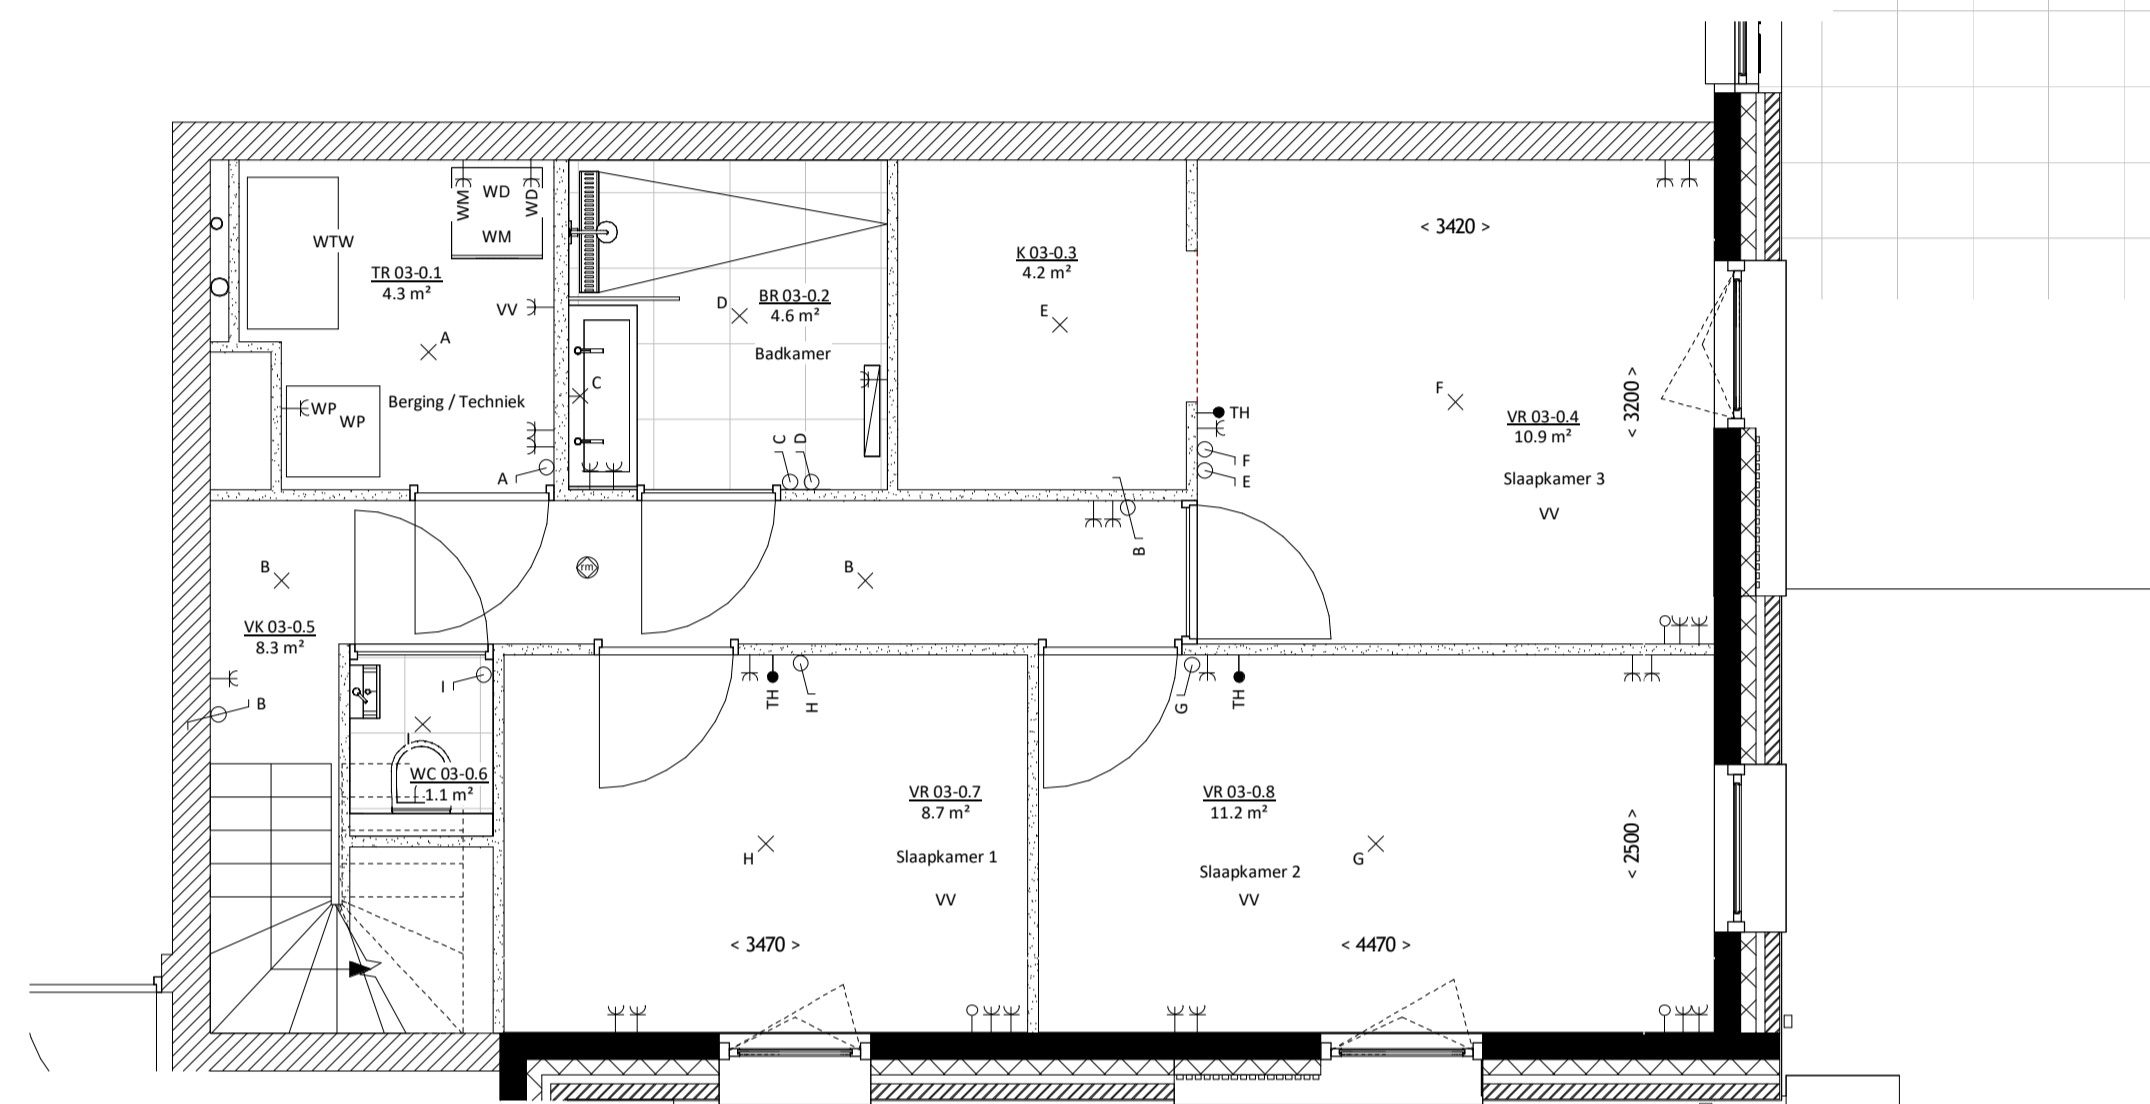


Begane grond - 1:150

doorsneden

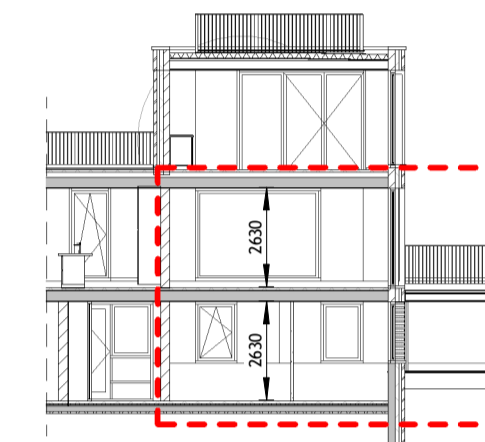


Doorsnede 1 - 1:200

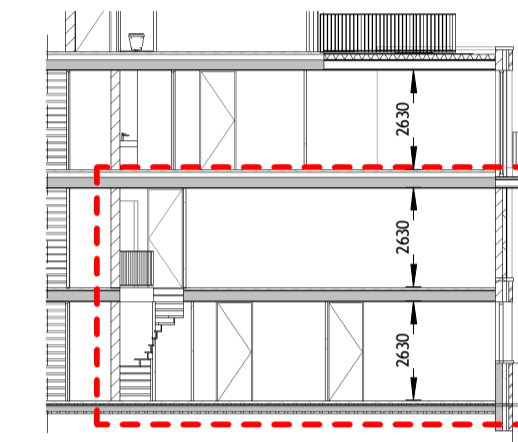


Doorsnede 2 - 1:200


berging

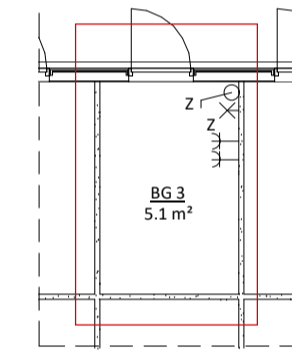


Berging - 1:100

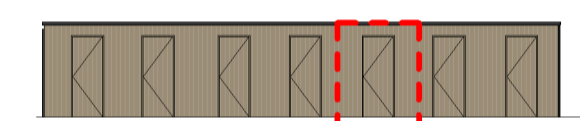

Berging 3 - noord

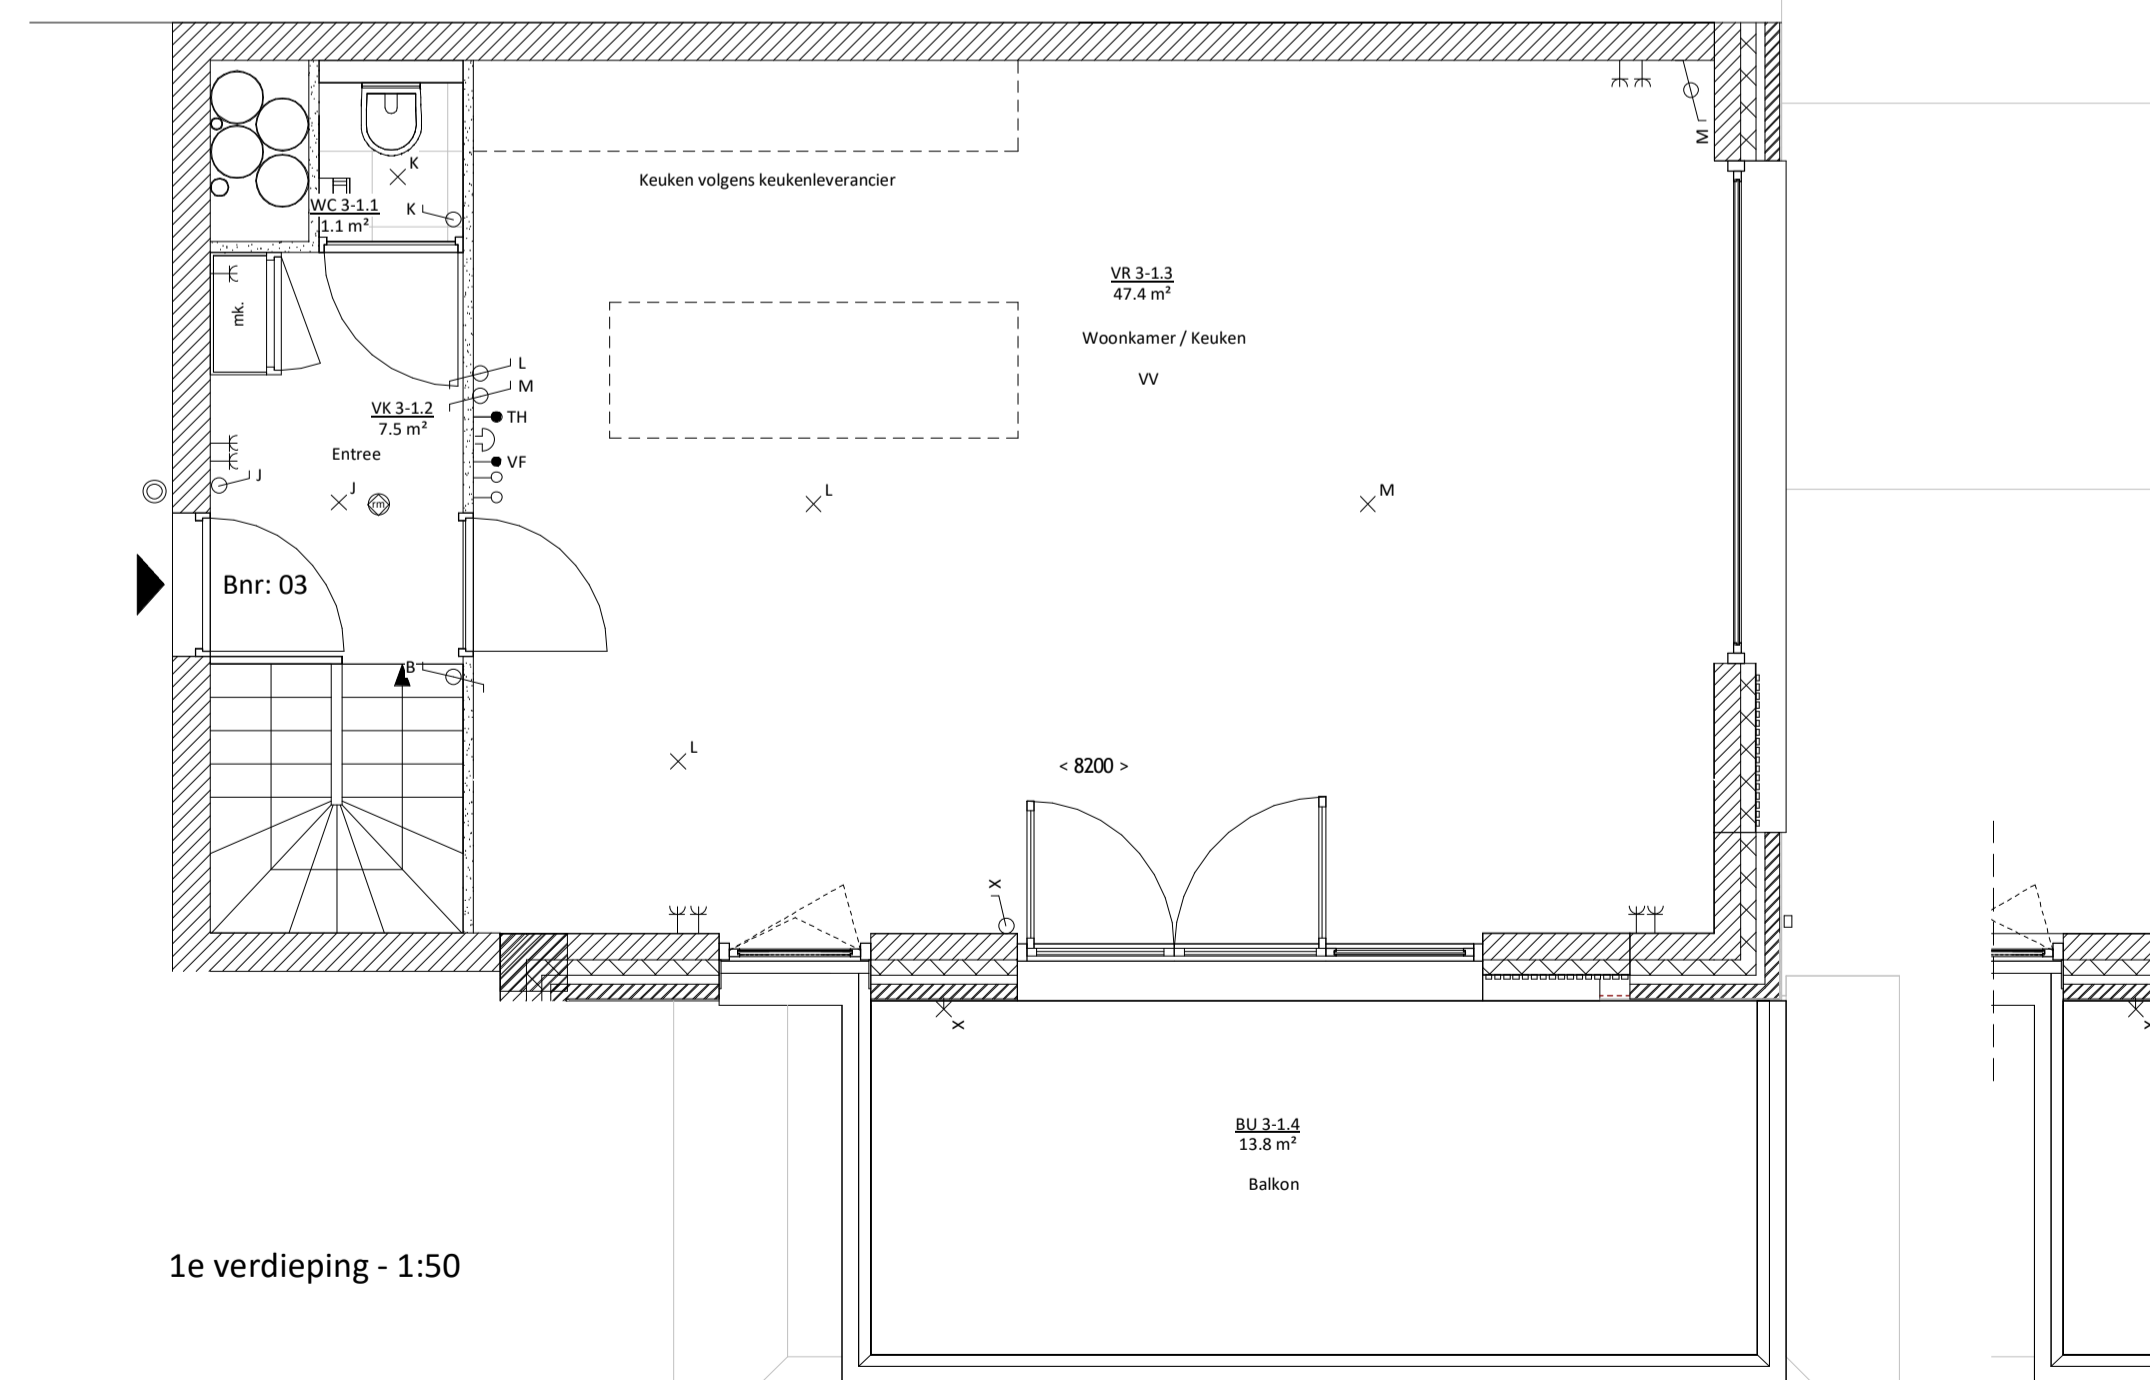

1e verdieping - 1:150

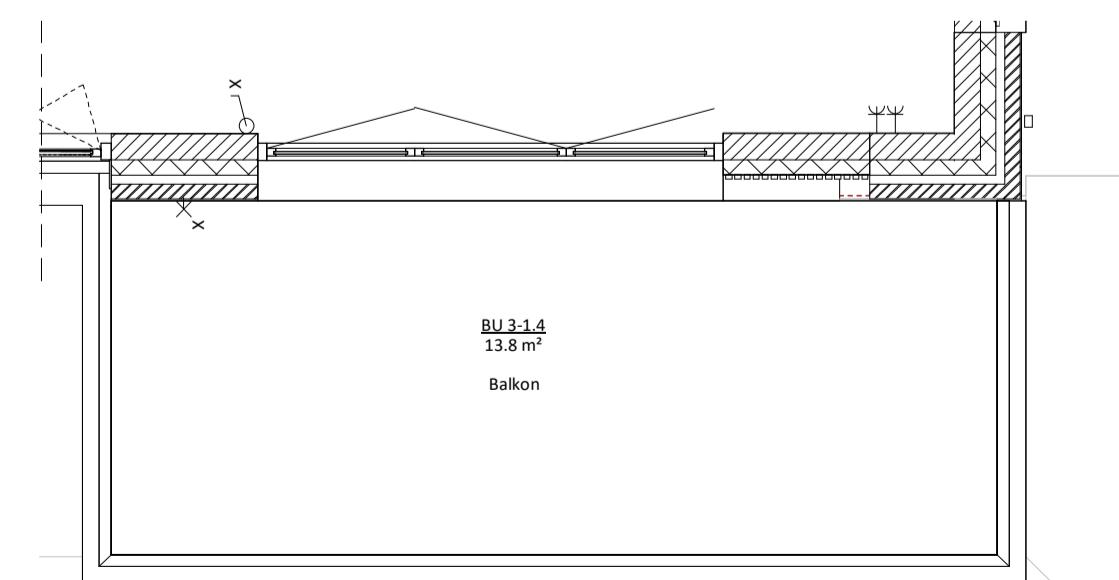

1e verdieping - 1:150 - optie

- INSTALLATIES - ALGEMEEN:**
- KK koelkast inclusief aansluitingen
 - WM wasmachine inclusief aansluitingen
 - VW vaatwasser inclusief aansluitingen
 - WD wasdroger inclusief aansluitingen
 - MK meterkast
 - VV vloerverwarming
 - WP warmtepomp inclusief boiler
- W - INSTALLATIE:**
- douche inclusief aansluitingen water en riolering
 - wastafel inclusief aansluitingen water en riolering
 - fontein inclusief aansluitingen water en riolering
 - toilet inclusief aansluitingen water en riolering
 - badkamer radiator
- E-INSTALLATIES:**
- lichtpunt - plafond
 - lichtpunt - wand
 - wandcontactdoos - enkel
 - wandcontactdoos - dubbel
 - aansluiting kookplaat (Perlux)
 - rookmelder (conform NEN 2555)
 - schakelaar - enkel
 - schakelaar - serie
 - schakelaar - kruis
 - schakelaar - wissel
 - schakelaar - ventilatie
 - schakelaar - zonwering
 - CAI aansluitpunt - centrale antenne
 - ED aansluitpunt - elektrische deuropening
 - VF aansluitpunt - videfoon
 - T aansluitpunt - telefoon
 - TH aansluitpunt - thermostaat
 - aansluitpunt - onbedraad
 - aansluitpunt - data - enkel
 - aansluitpunt - data - dubbel
 - beltransformator
 - belzoemer
 - mechanische invoer, pos. indicatief
 - mechanische invoer, pos. indicatief
 - VV verdelers vloerverwarming

schaeffer

Studioschaeffer B.V.
Architecten BNA

Scheepmakersstraat 47
2515 VA Den Haag
+31 (0)70 32 22 757
info@studioschaeffer.nl
www.studioschaeffer.nl

Project: 21030 - 's Gravenweg 454 - Rotterdam
Opdrachtgever: 's-Gravenweg 454 B.V.
Architect: ir. E. Spek
Contactpersoon: ir. E. Spek
Tekening: Woning Bnr 03
Fase: Verkoop
Tekeningnummer: VER-SET-A1-03
Datum origineel: 15-12-2022
Wijzigingen: Maten kunnen afwijken van de werkelijkheid.

Tekenaar: ZS

Schaal: As indicated

Maten in het werk controleren

