




VERKOOPTEKENINGEN - WONING BNR. 05

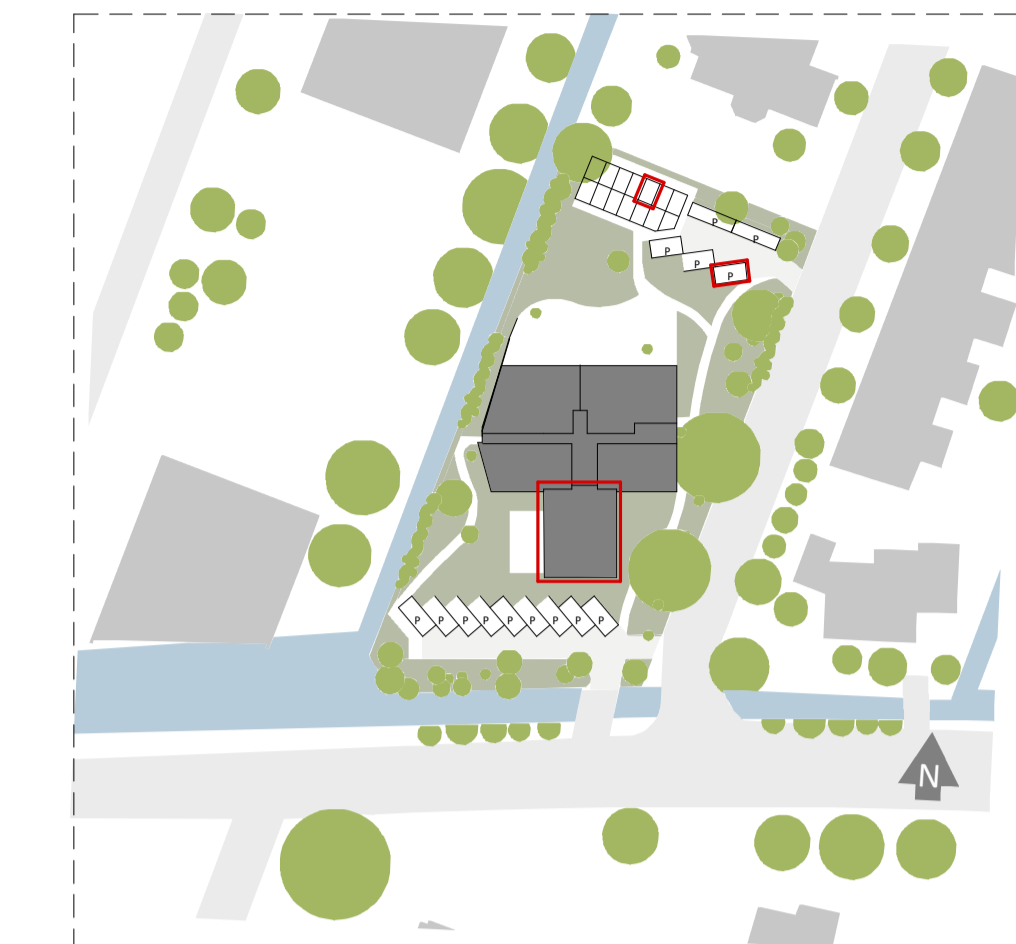

Situatie - 1:1000

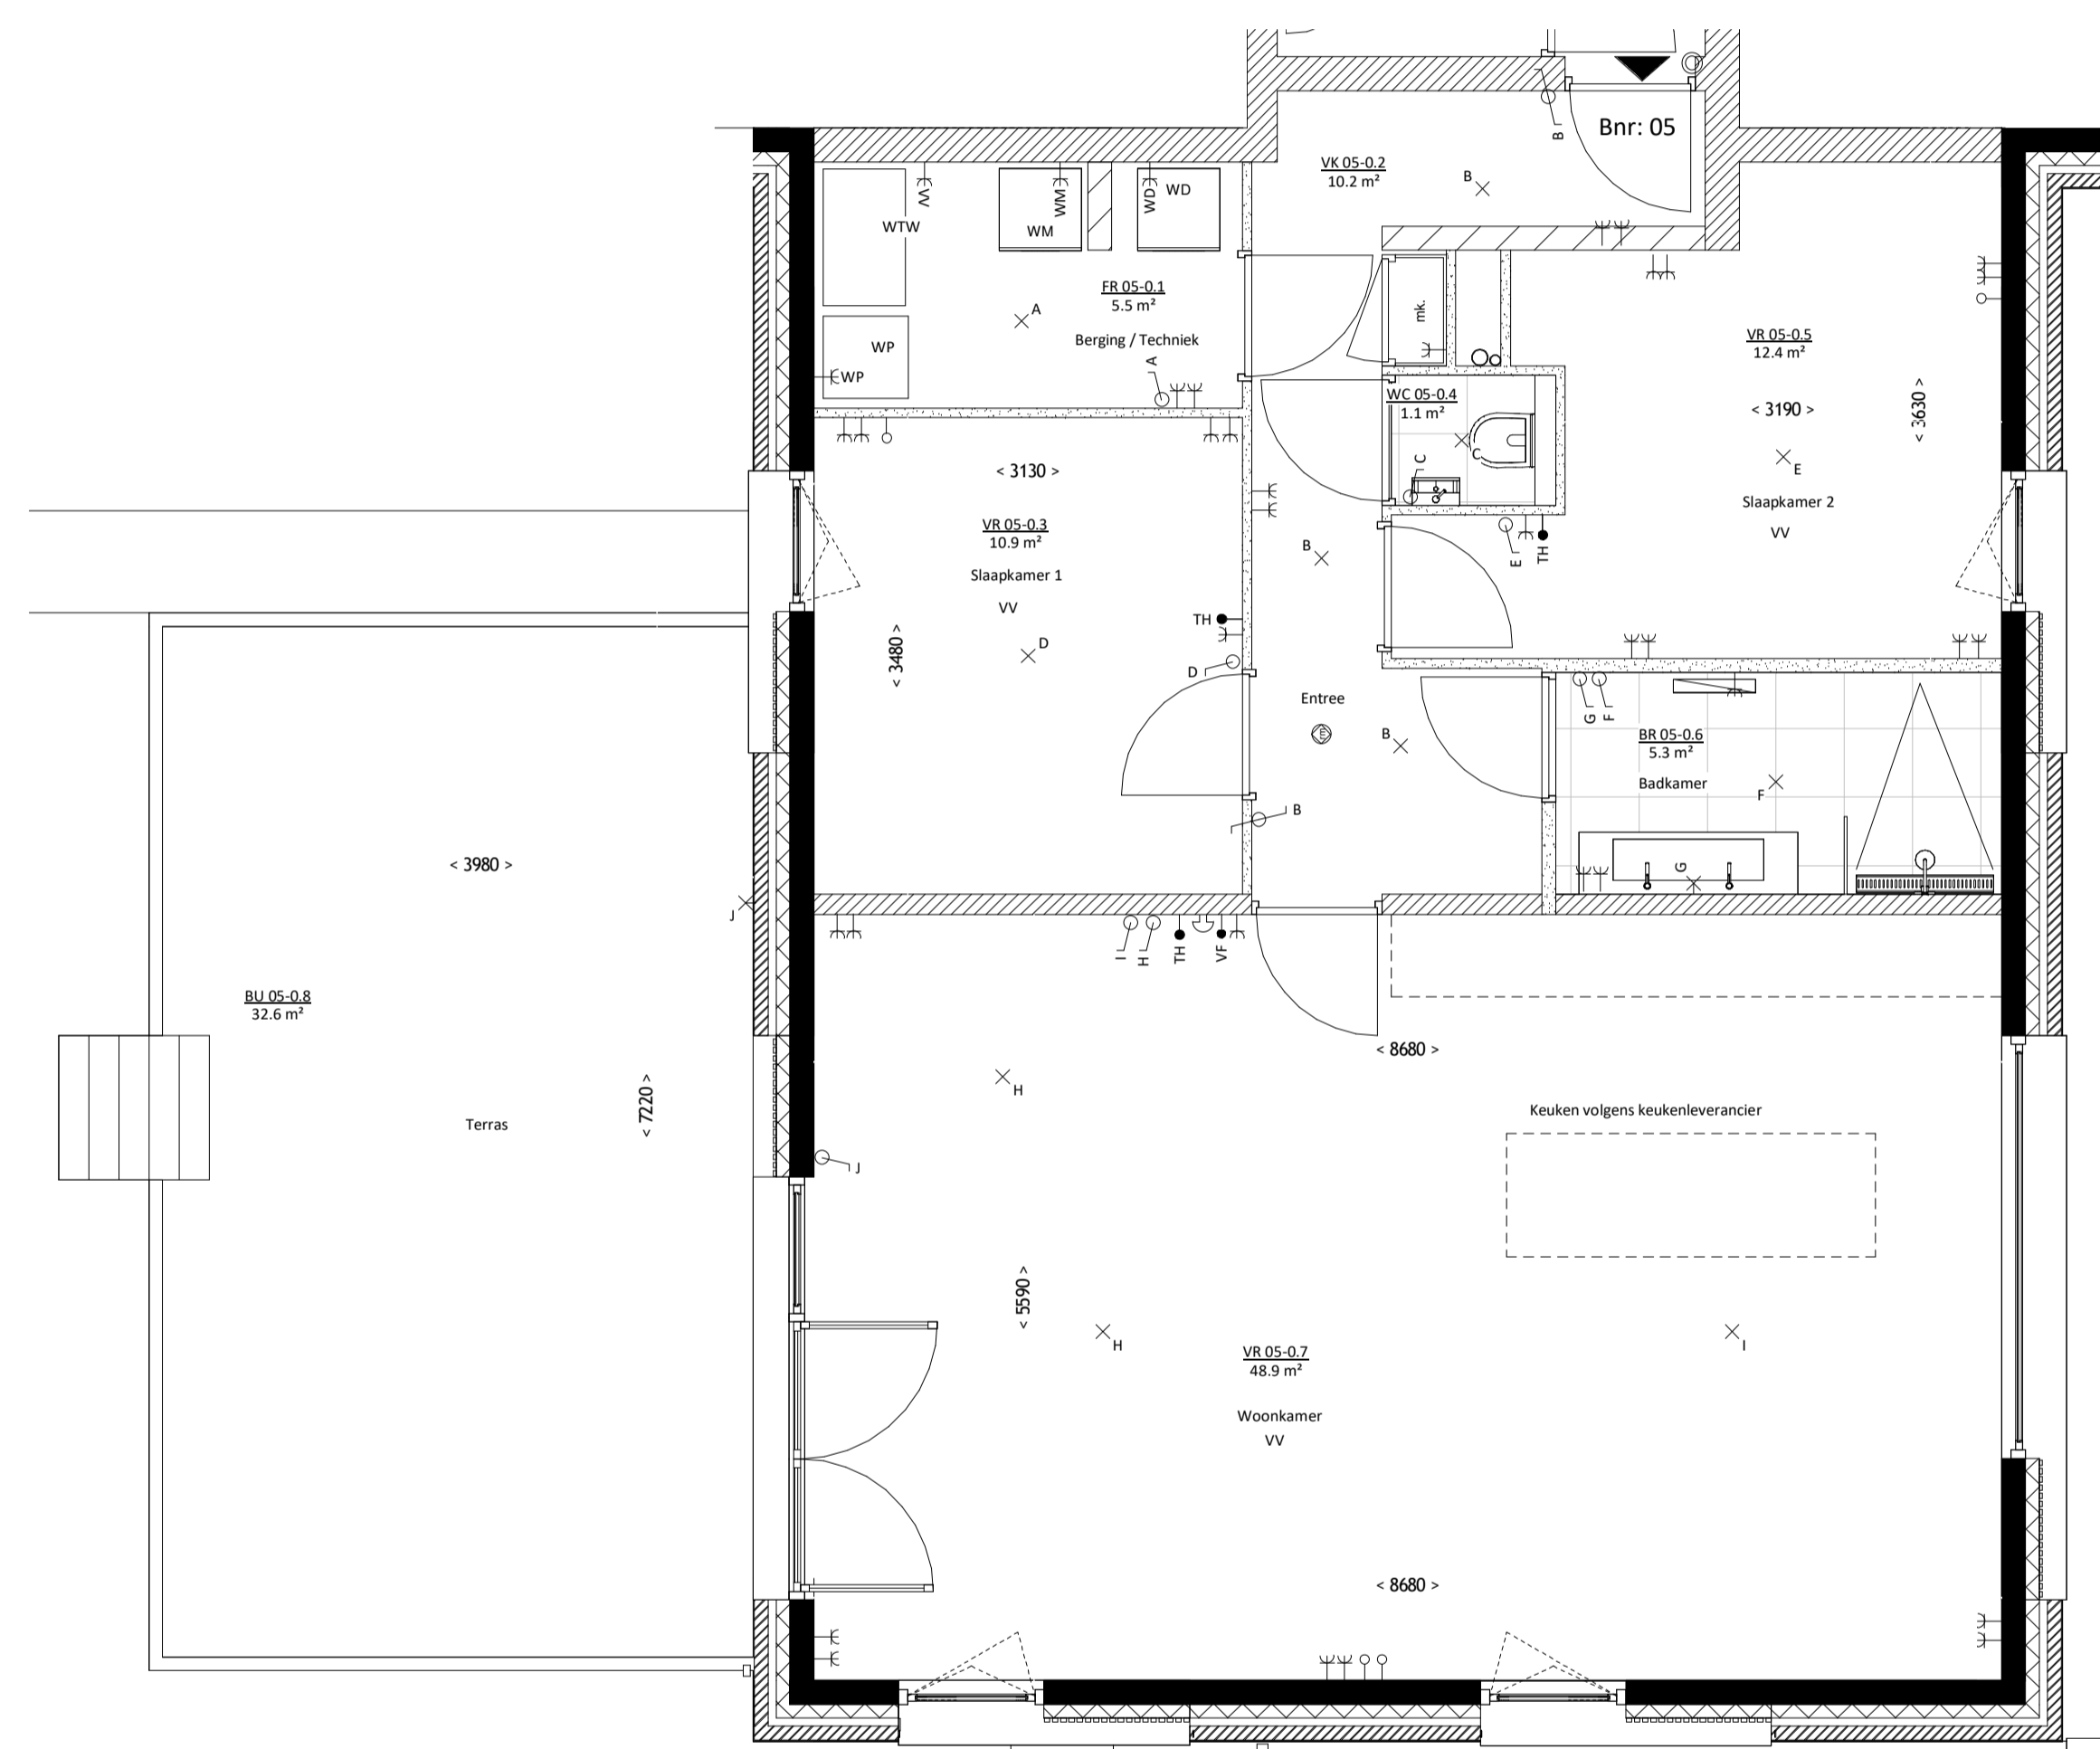


Begane grond - 1:50

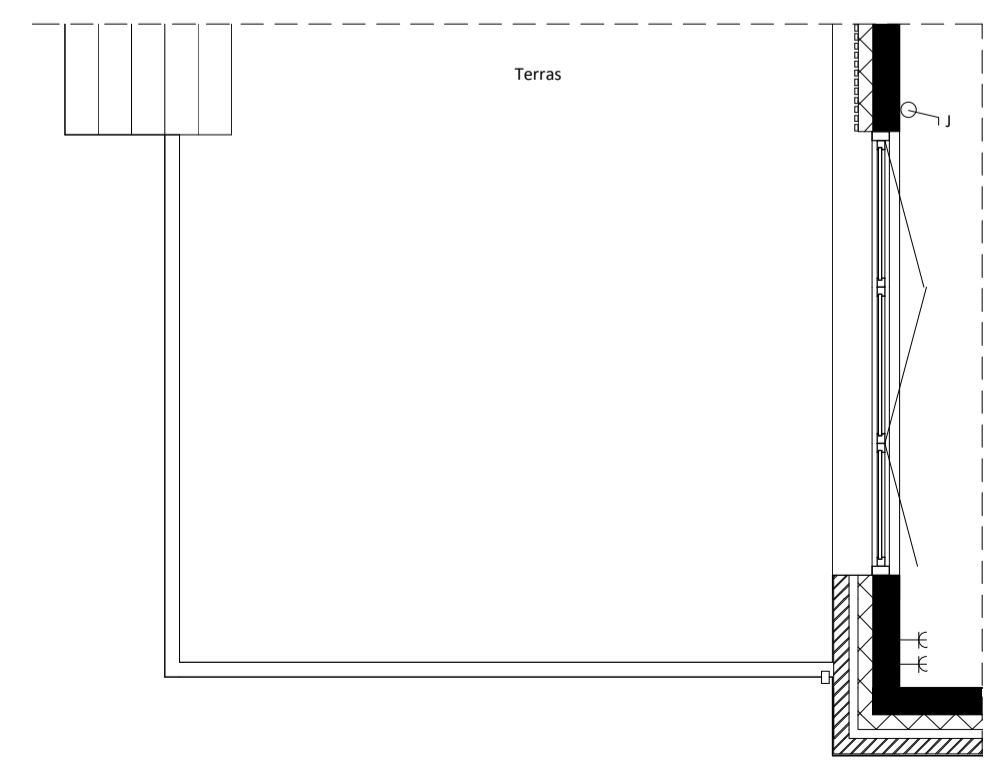

Begane grond - 1:50 - optie



doorsneden

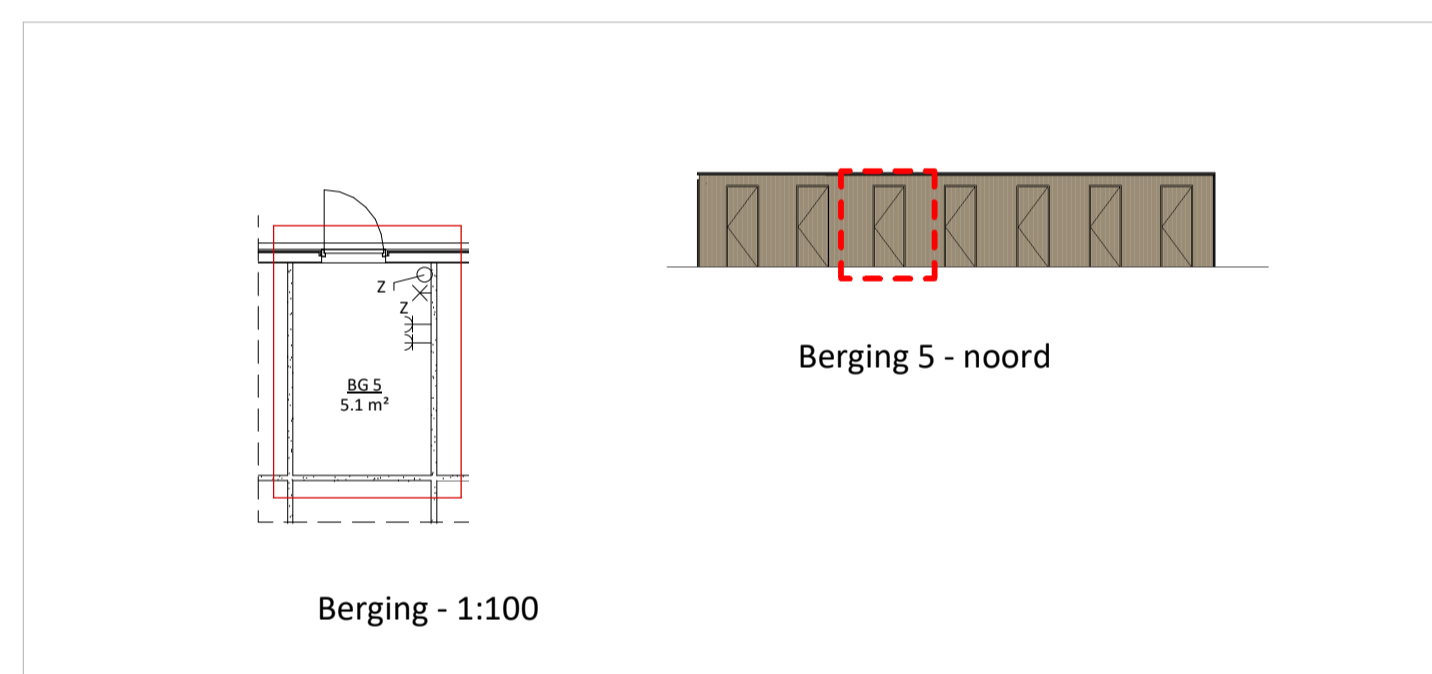

berging

- INSTALLATIES - ALGEMEEN:
- KK koelkast inclusief aansluitingen
  - WM wasmachine inclusief aansluitingen
  - VW vaatwasser inclusief aansluitingen
  - WD wasdroger inclusief aansluitingen
  - MK meterkast
  - VV vloerverwarming
  - WP warmtepomp inclusief boiler

- W - INSTALLATIE:
- douche inclusief aansluitingen water en riolering
  - wastafel inclusief aansluitingen water en riolering
  - fontein inclusief aansluitingen water en riolering
  - toilet inclusief aansluitingen water en riolering
  - badkamer radiator

- E-INSTALLATIES:
- lichtpunt - plafond
  - lichtpunt - wand
  - wandcontactdoos - enkel
  - wandcontactdoos - dubbel
  - aansluiting kookplaat (Perlux)
  - rookmelder (conform NEN 2555)
  - schakelaar - enkel
  - schakelaar - serie
  - schakelaar - kruis
  - schakelaar - wissel
  - schakelaar - ventilatie
  - schakelaar - zonwering
  - aansluitpunt - centrale antenne
  - aansluitpunt - elektrische deuropening
  - aansluitpunt - videfoon
  - aansluitpunt - telefoon
  - aansluitpunt - thermostaat
  - aansluitpunt - onbedraad
  - aansluitpunt - data - enkel
  - aansluitpunt - data - dubbel
  - beltransformator
  - belzoemer
  - mechanische afvoer, pos. indicatief
  - mechanische invoer, pos. indicatief
  - verdelers vloerverwarming

**schaeffer**

Studioschaeffler B.V.  
Architecten BNA

Scheepmakersstraat 47  
2515 VA Den Haag  
+31 (0)70 32 22 757  
info@studioschaeffler.nl  
www.studioschaeffler.nl

Project: 21030 - 's Gravenweg 454 - Rotterdam  
Opdrachtgever: 's Gravenweg 454 B.V.  
Architect: ir. E. Spek  
Contactpersoon: ir. E. Spek  
Tekening: Woning Bnr 05  
Fase: Verkoop  
Tekeningnummer: VER-SET-A1-05  
Datum origineel: 15-12-2022  
Wijzigingen:

Tekenaar: ZS  
Schaal: As indicated  
Maten in het werk controleren  
Maten kunnen afwijken van de werkelijkheid.

