




VERKOOPTOKENINGEN - WONING BNR. 09

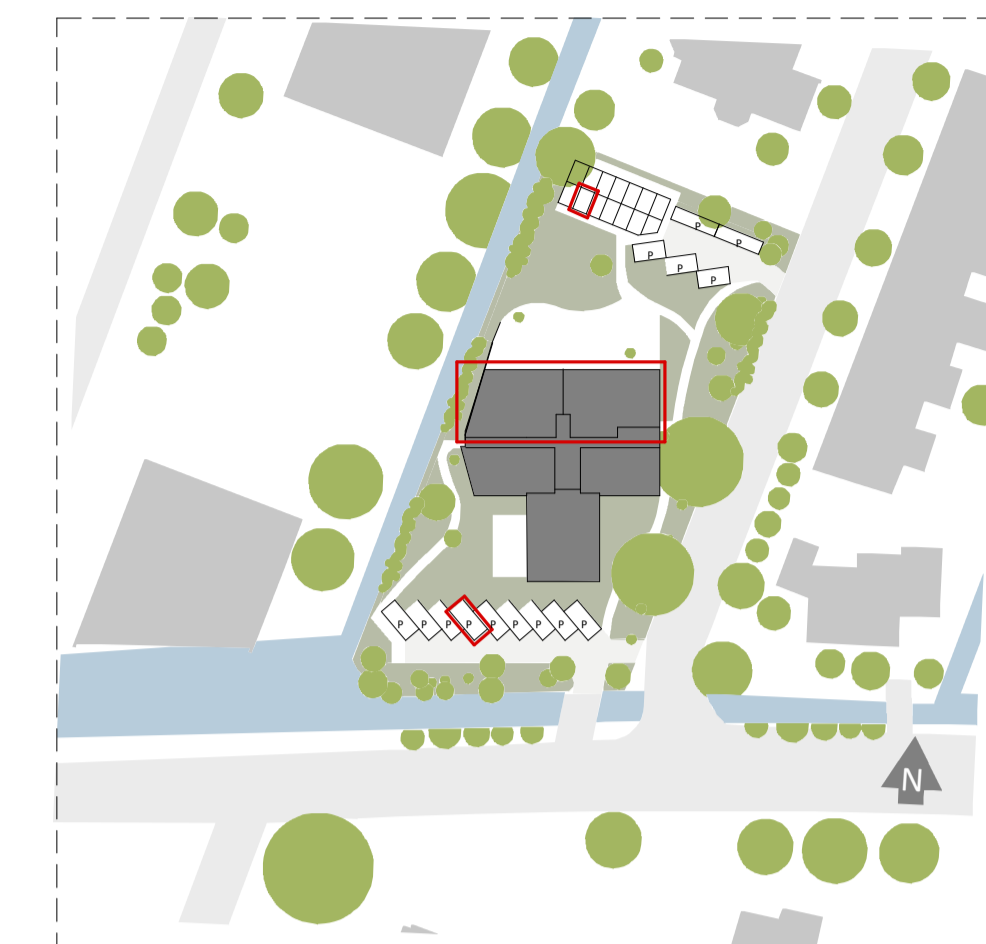


Situatie - 1:1000

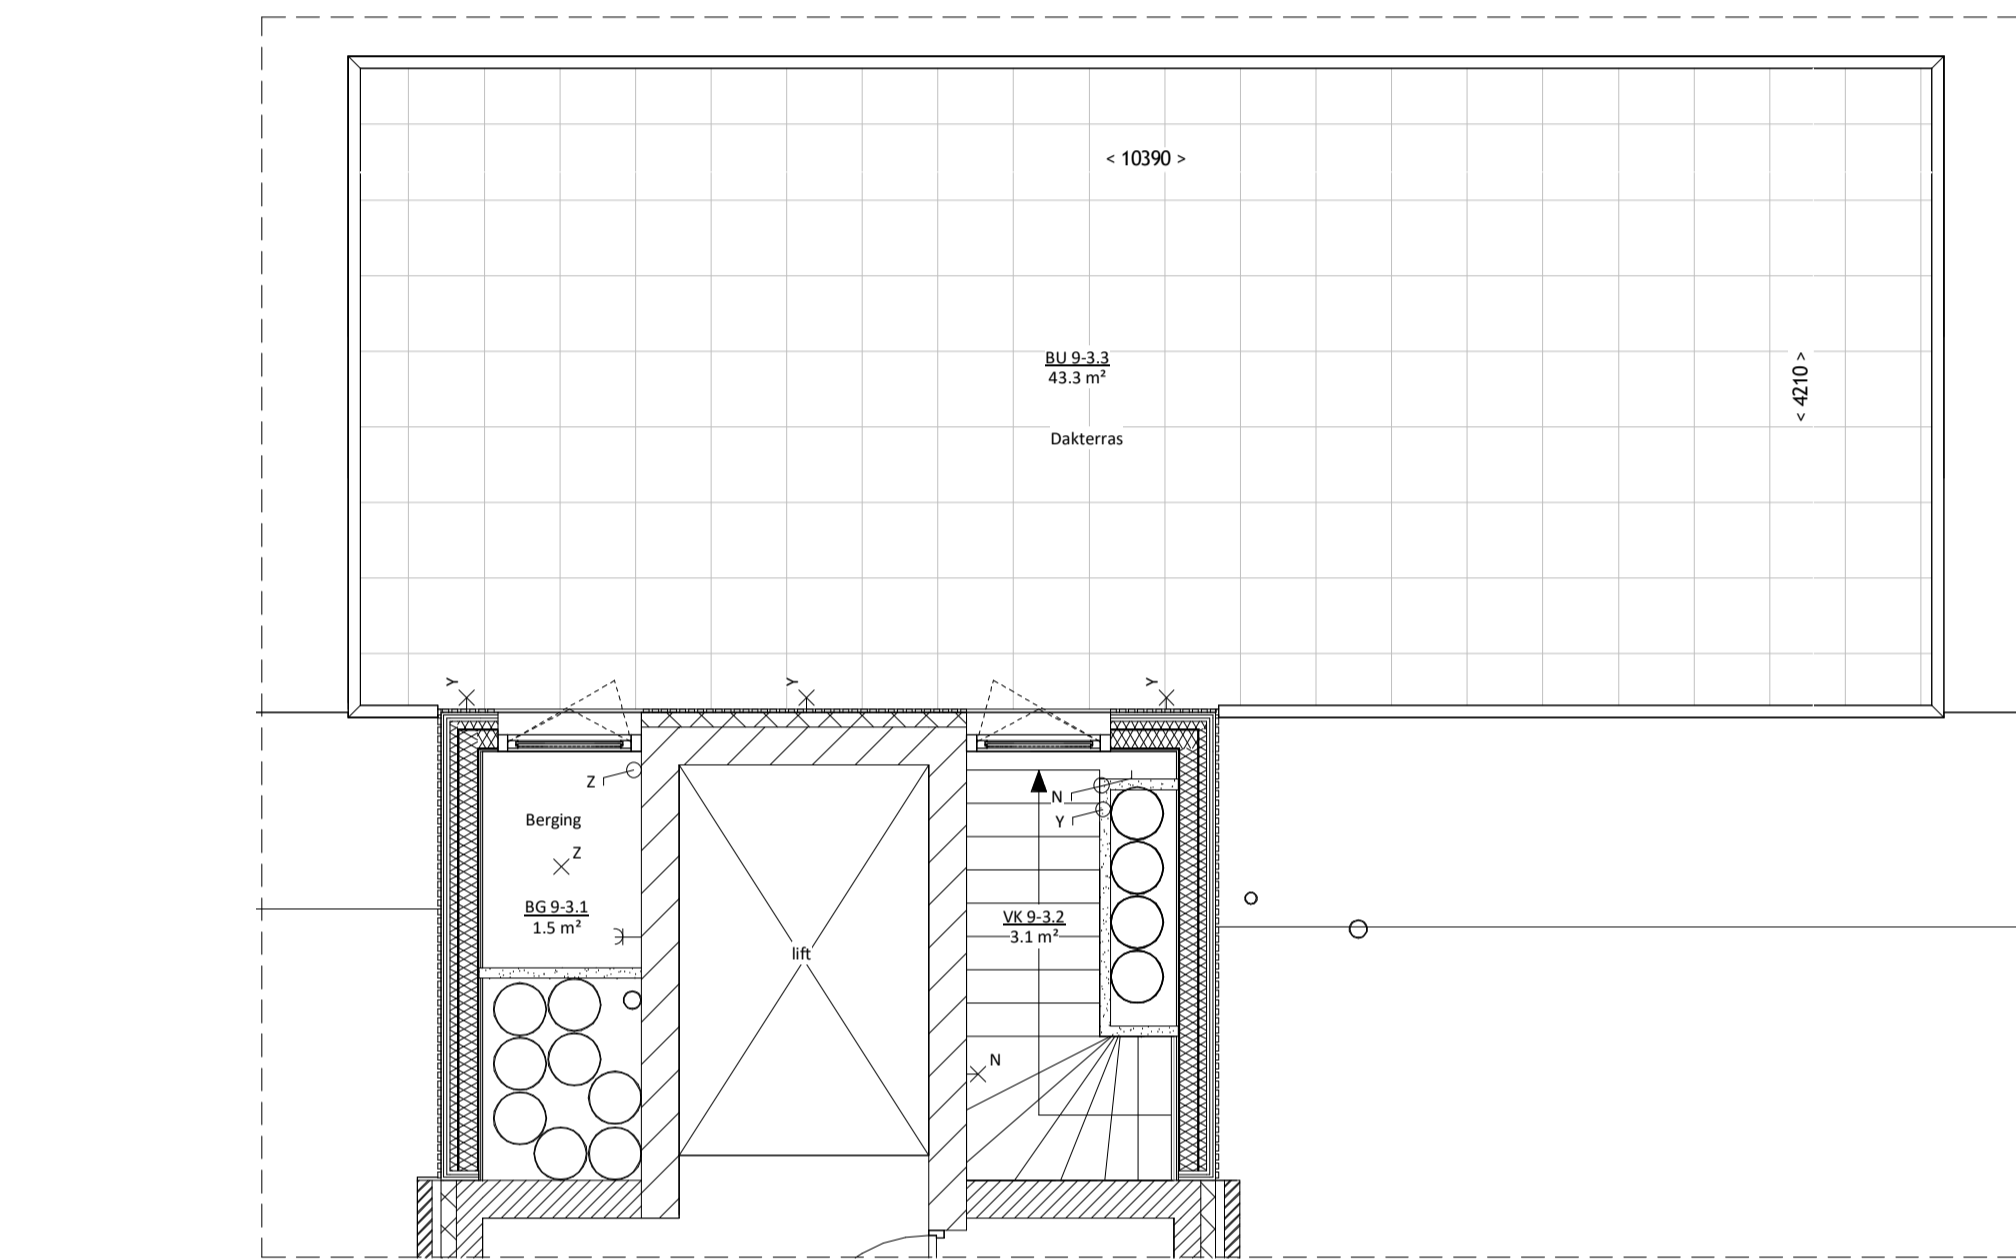


3e verdieping - 1:50 - optie

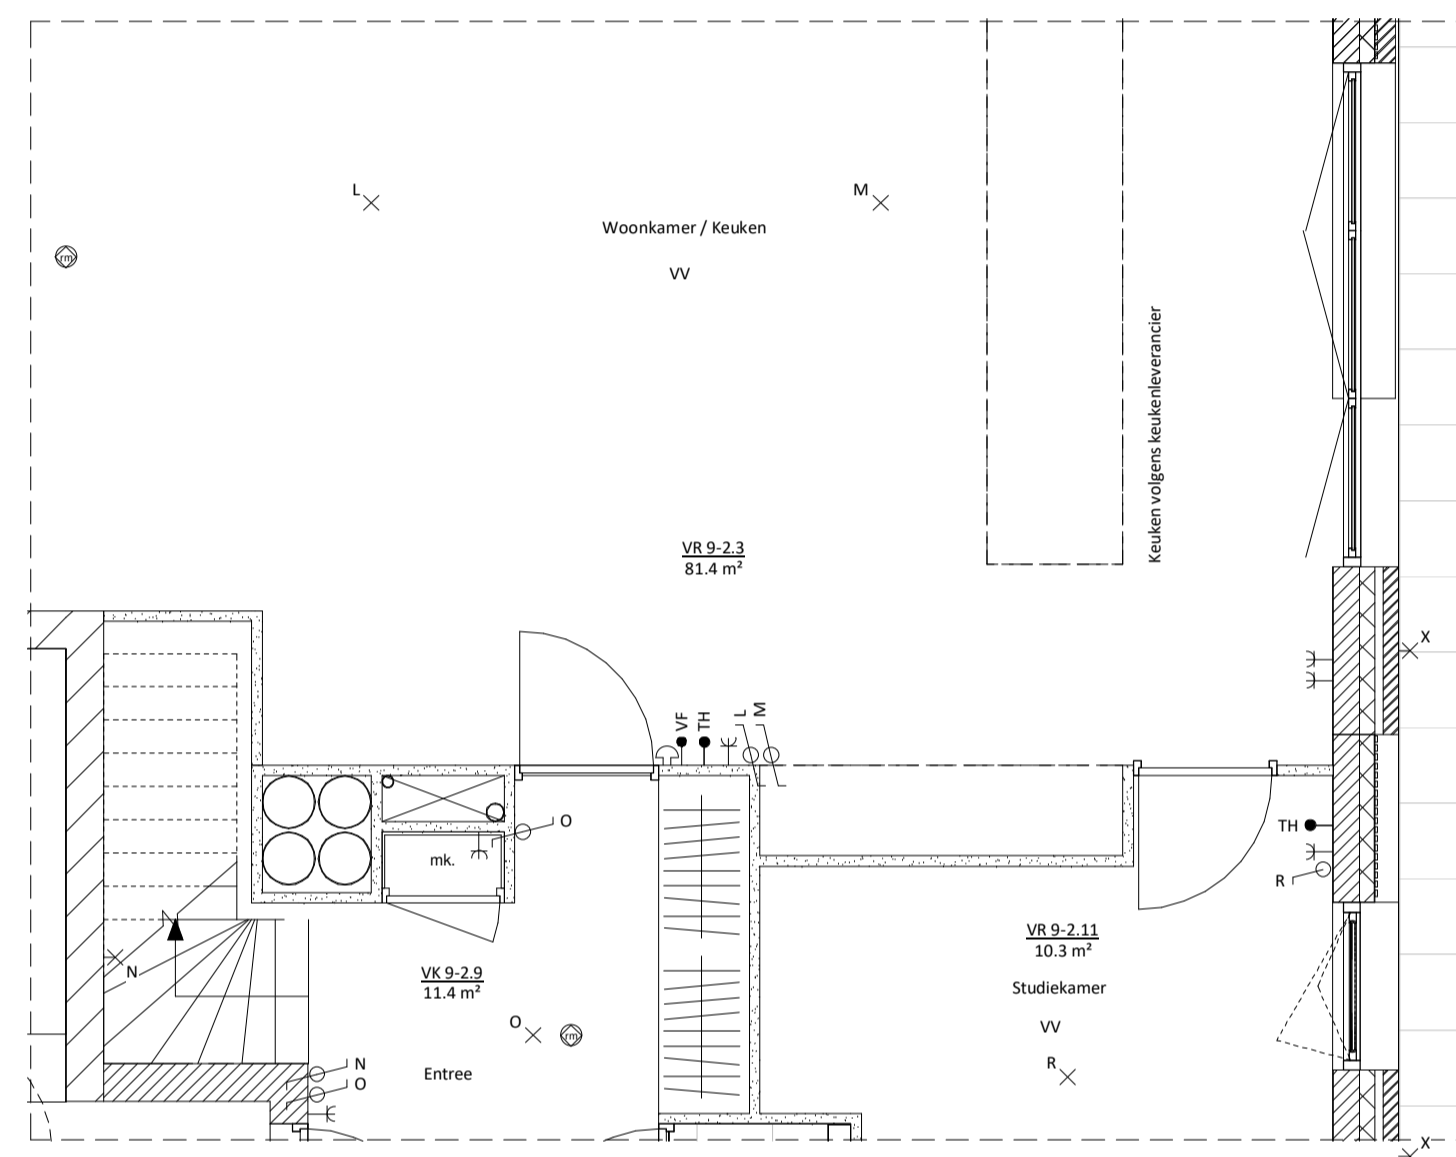


2e verdieping - 1:50 - optie

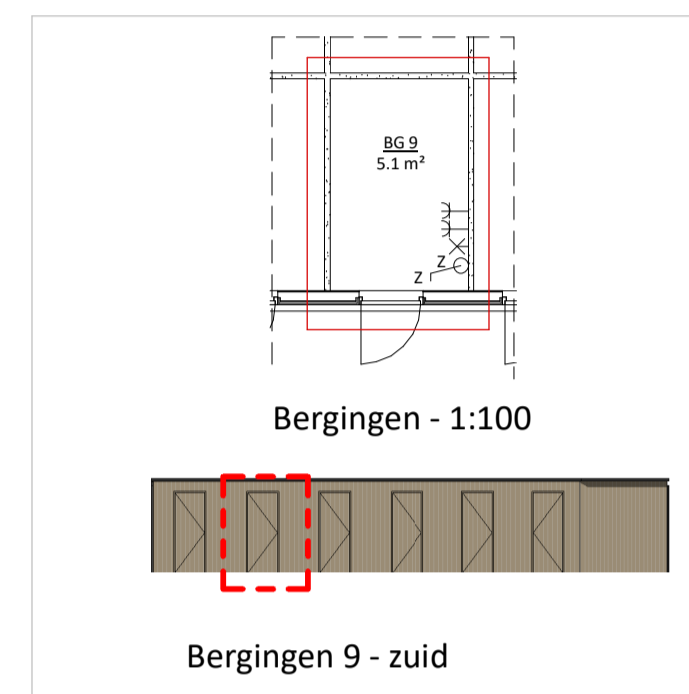

berging

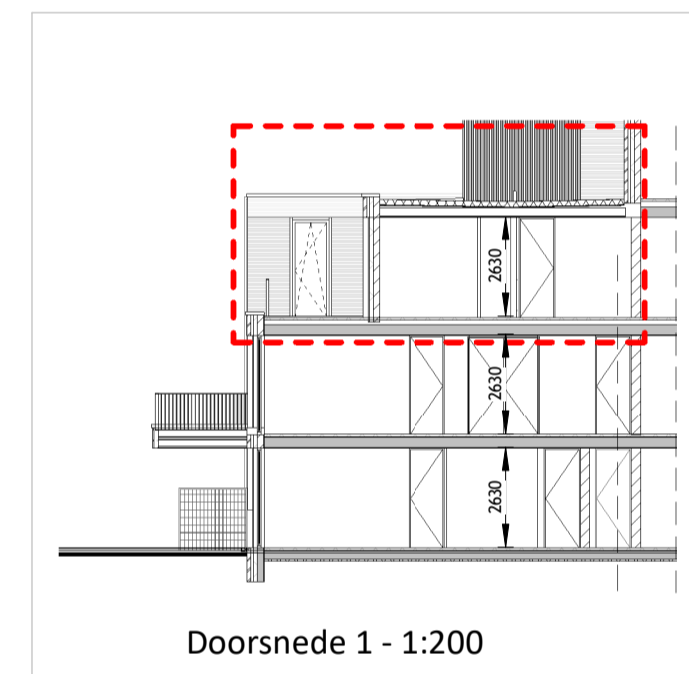

doorsneden

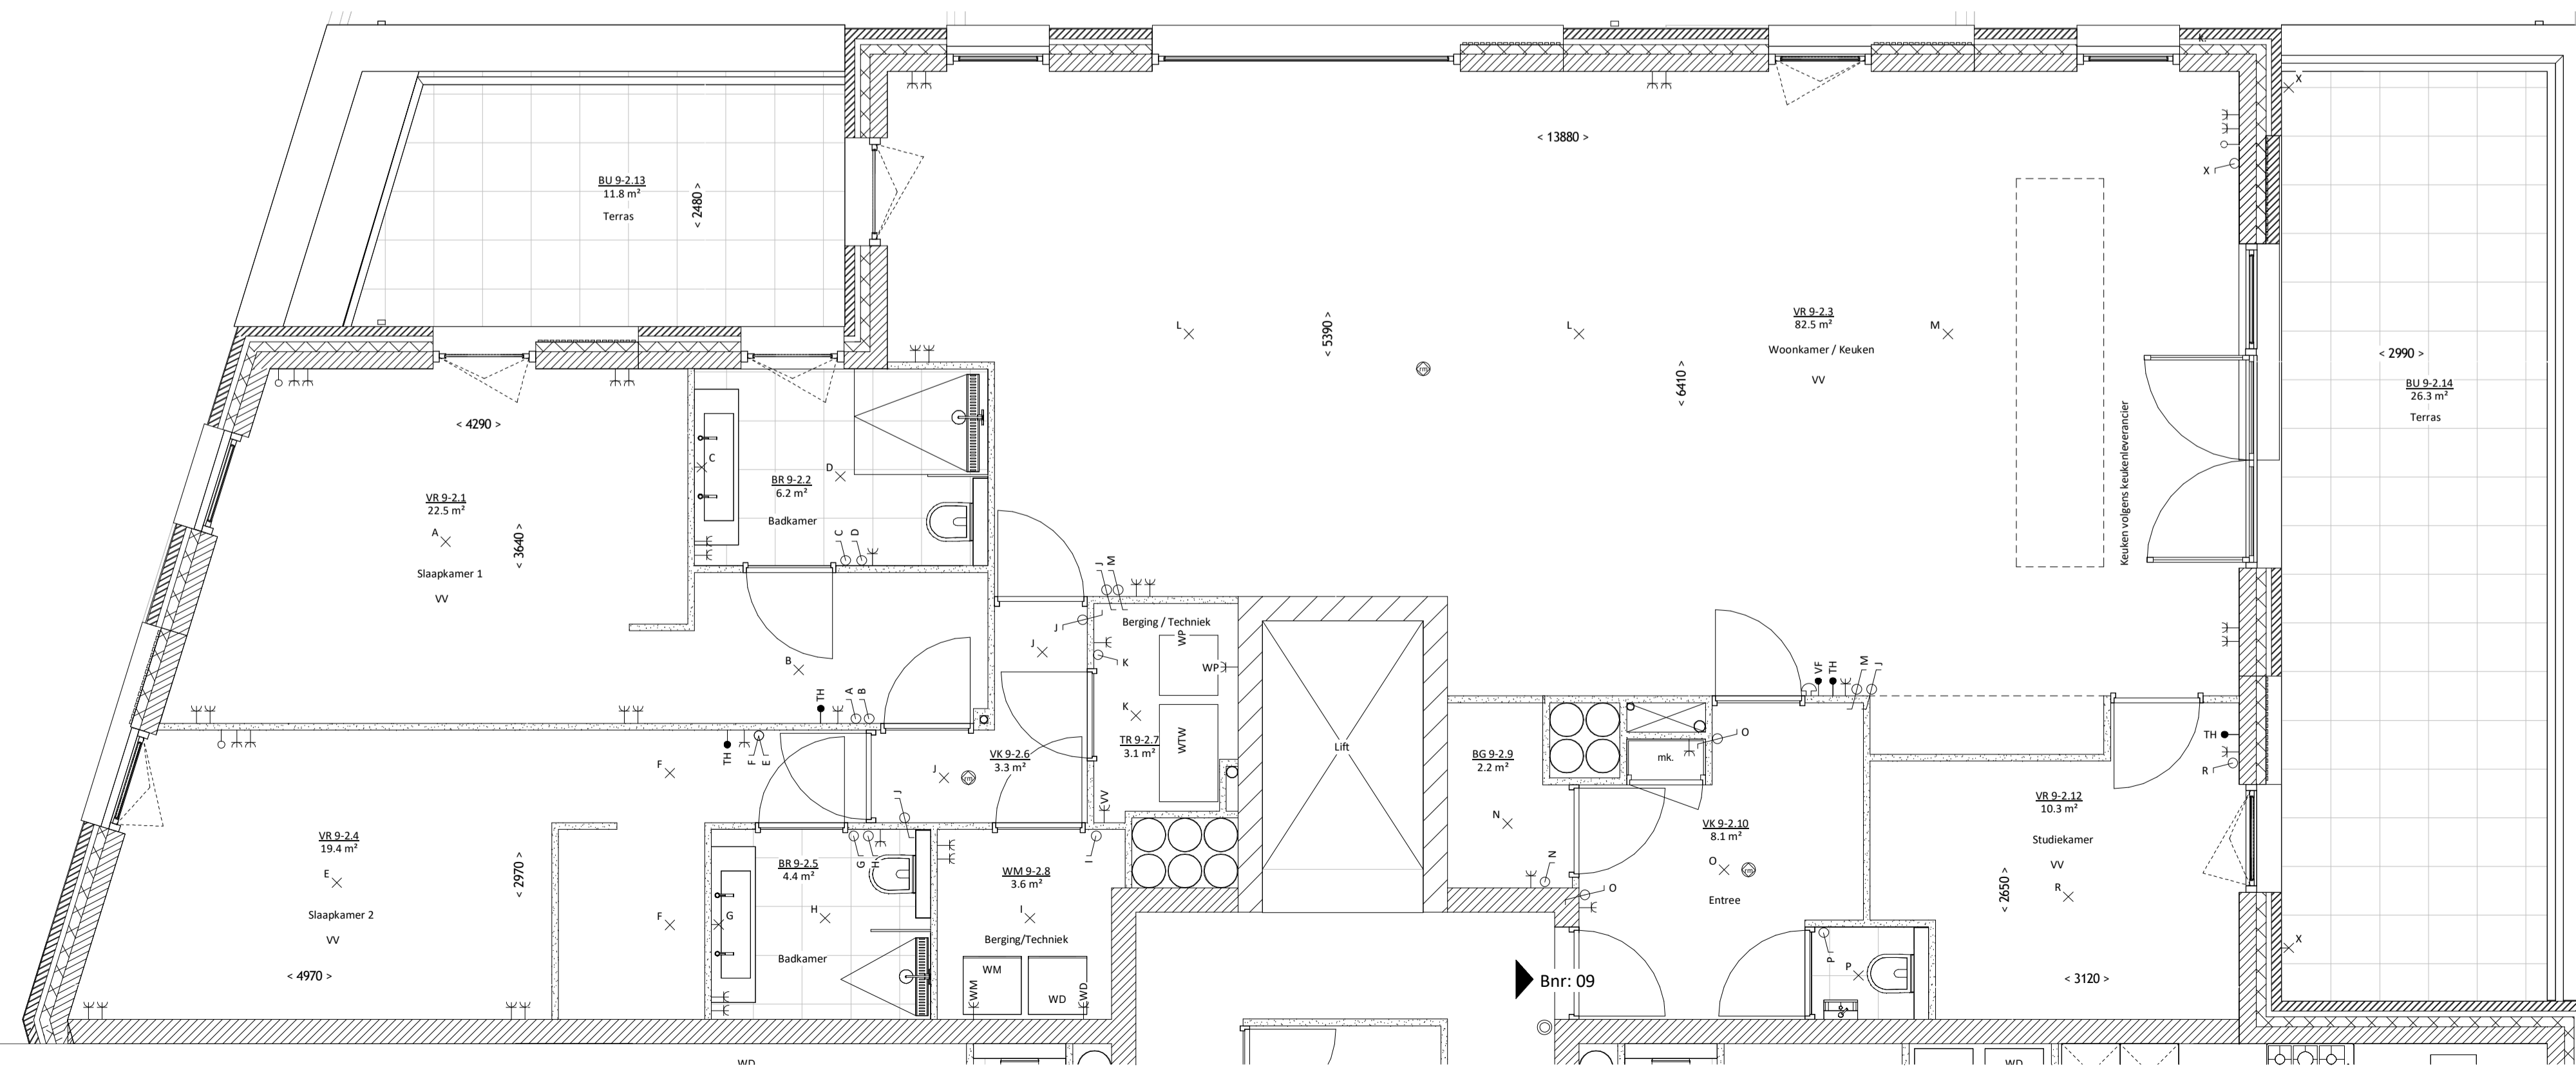

2e verdieping - 1:50

- INSTALLATIES - ALGEMEEN:
- KK koelkast inclusief aansluitingen
 - WM wasmachine inclusief aansluitingen
 - VW vaatwasser inclusief aansluitingen
 - WD wasdroger inclusief aansluitingen
 - MK meterkast
 - VV vloerverwarming
 - WP warmtepomp inclusief boiler
- W - INSTALLATIE:
- douche inclusief aansluitingen water en riolering
 - wastafel inclusief aansluitingen water en riolering
 - fontein inclusief aansluitingen water en riolering
 - toilet inclusief aansluitingen water en riolering
 - badkamer radiator
- E-INSTALLATIES:
- lichtpunt - plafond
 - lichtpunt - wand
 - wandcontactdoos - enkel
 - wandcontactdoos - dubbel
 - aansluiting kookkast (Perlux)
 - rookmelder (conform NEN 2555)
 - schakelaar - enkel
 - schakelaar - serie
 - schakelaar - kruis
 - schakelaar - wissel
 - schakelaar - ventilatie
 - schakelaar - zonwering
 - CAI aansluitpunt - centrale antenne
 - ED aansluitpunt - elektrische deuropening
 - VF aansluitpunt - videofoon
 - T aansluitpunt - telefoon
 - TH aansluitpunt - thermostaat
 - aansluitpunt - onbedraad
 - aansluitpunt - data - enkel
 - aansluitpunt - data - dubbel
 - beltransformator
 - belzoemer
 - mechanische afvoer, pos. indicatief
 - mechanische invoer, pos. indicatief
 - verdeler vloerverwarming

schaeffer
 Studioschaeffier B.V.
 Architecten BNA

Scheepmakersstraat 47
 2515 VA Den Haag
 +31 (0)70 32 22 757
 info@studioschaeffier.nl
 www.studioschaeffier.nl

Project: 21030 - 's Gravenweg 454 - Rotterdam
 Opdrachtgever: 's Gravenweg 454 B.V.
 Architect: ir. E. Spek
 Contactpersoon: ir. E. Spek
 Tekening: Woning Bnr 09
 Fase: Verkoop
 Tekeningnummer: VER-SET-A1-09
 Datum origineel: 15-12-2022
 Wijzigingen:

Tekenaar: ZS
 Schaal: As indicated
 Maten in het werk controleren
 Maten kunnen afwijken van de werkelijkheid.

